

*Благоустройство дворовой территории по адресу:  
г.Екатеринбург, ул. А.Валека, д. 12*

*г.Екатеринбург, 2020*





Согласовано

Взамен инв. №

Подпись и дата


Инв. № подл.

Изм.	Кол.уч	Лист	№ док.	Подпись	Дата
ГАП					
Н.Контр					
Проверил					
Разработал					

Благоустройство дворовой территории по адресу: г. Екатеринбург, ул. А.Валеека, д. 12

Стадия	Лист	Листов
ЭП		

Генеральный план

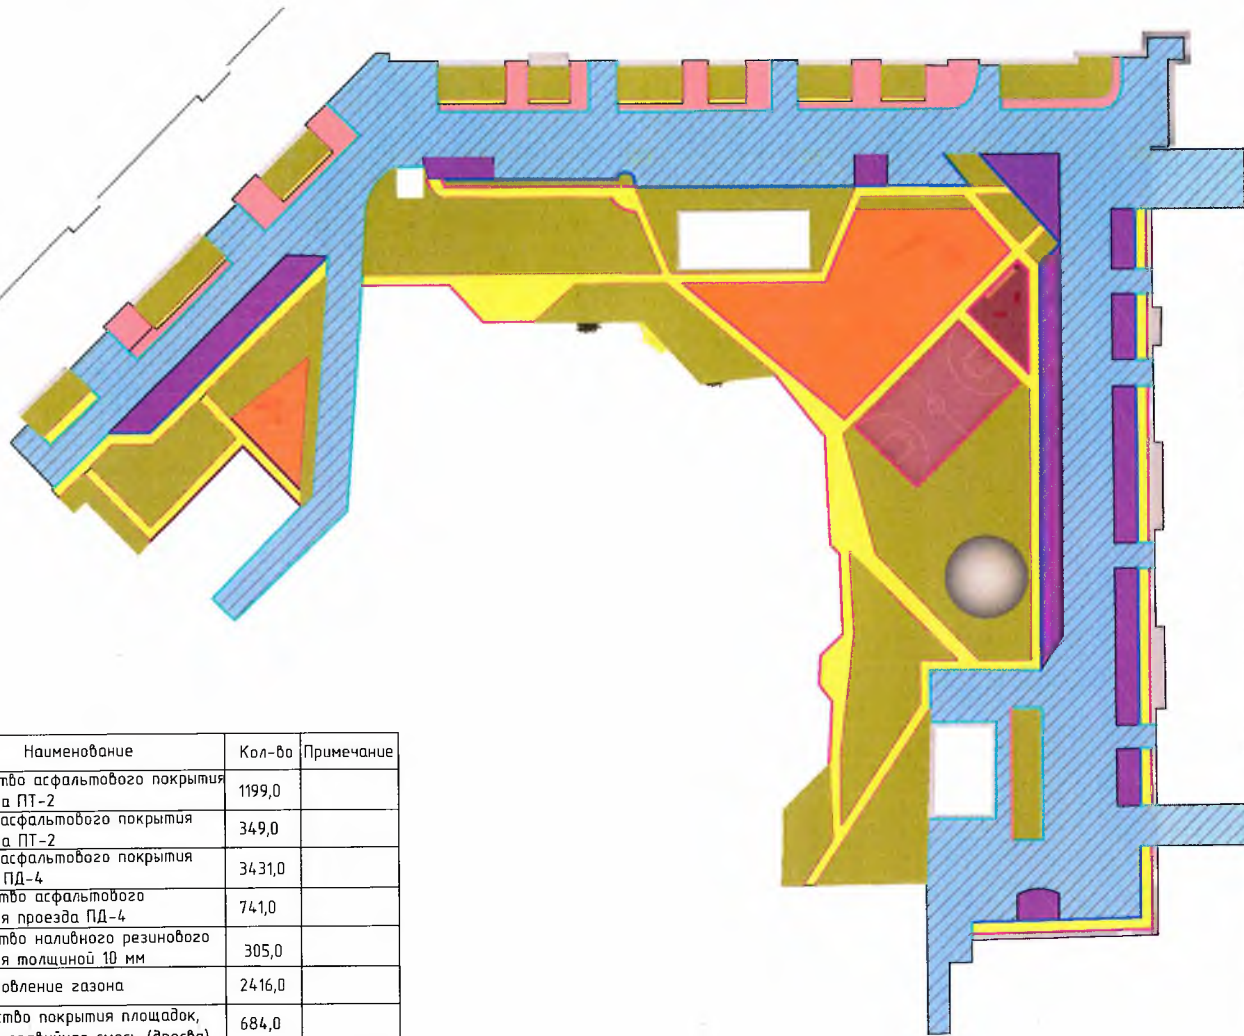

Обозначение	Наименование	Кол-во	Примечание
	Устройство асфальтового покрытия тротуара ПТ-2	1199,0	
	Ремонт асфальтового покрытия тротуара ПТ-2	349,0	
	Ремонт асфальтового покрытия проезда ПД-4	3431,0	
	Устройство асфальтового покрытия проезда ПД-4	741,0	
	Устройство наливного резинового покрытия толщиной 10 мм	305,0	
	Восстановление газона	2416,0	
	Устройство покрытия площадок, песчно-гравийная смесь (древса)	684,0	
	Замена бордюра БР 100.30.15	447,0	
	Устройство бордюра БР 100.30.15	239,0	
	Замена бордюра БР 100.20.8	26,0	
	Устройство бордюра БР 100.20.8	1222,0	
	Геопластика существующего рельефа холма	209,0 м <sup>2</sup>	
	Нанесение баскетбольной разметки на резиновое покрытие спортивного корта		
	Регулировка высотного положения люков	27 шт.	


Изм.	Кол.уч	Лист	№ док.	Подпись	Дата
ГАП					
Н.Контр					
Проверил					
Разработал					

Благоустройство дворовой территории по адресу: г. Екатеринбург, ул. А. Валека, д. 12

Стадия	Лист	Листов
ЭП		

План покрытий

Согласовано			
Взамен инв. №			
Подпись и дата			
Инв. № подл.			

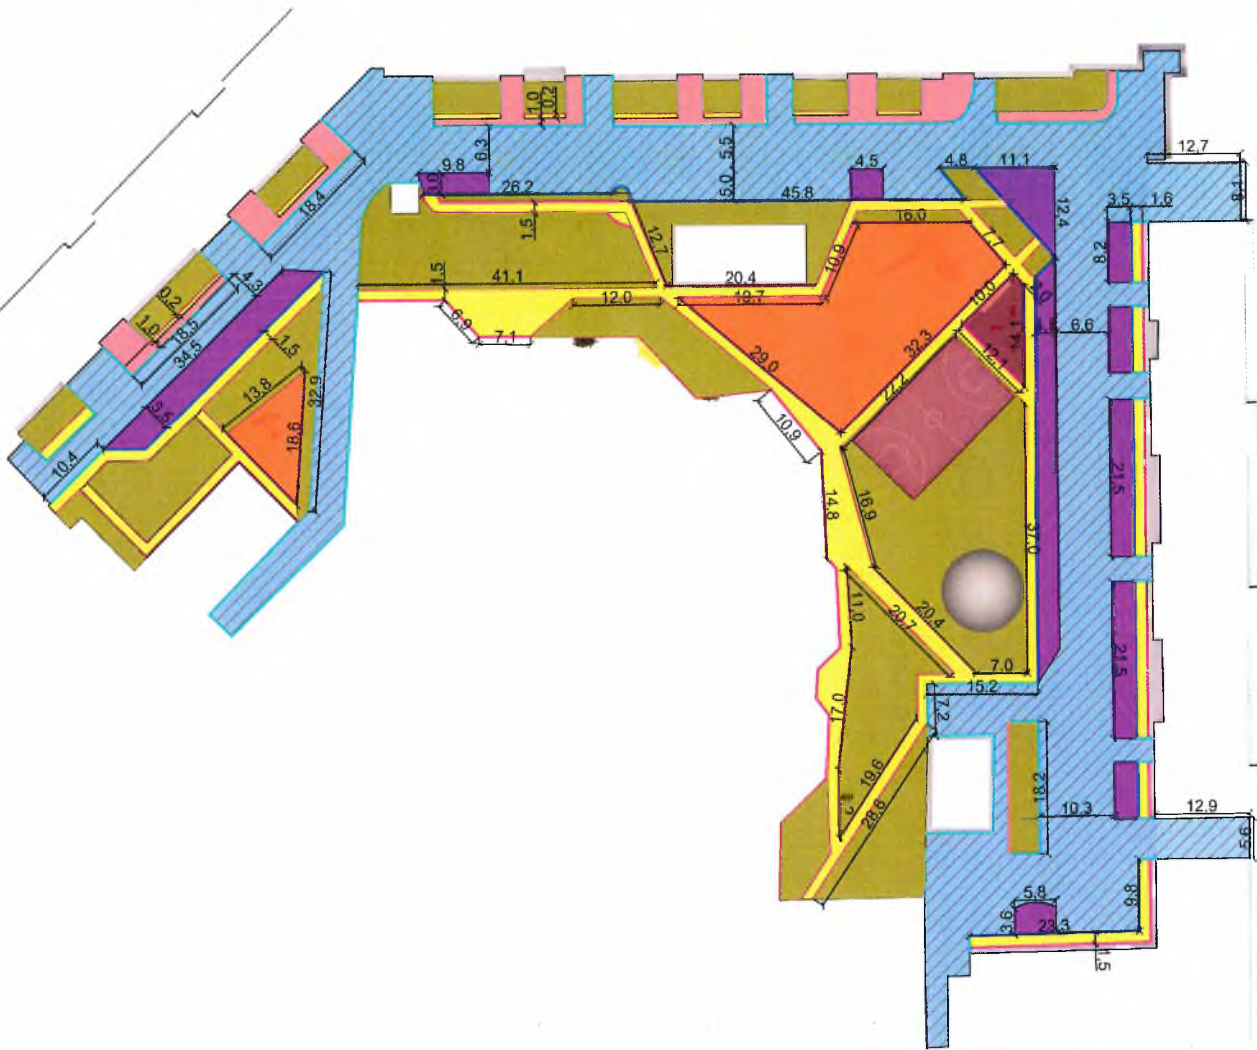

Инв. № подл.	Подпись и дата	Взамен инв. №	Согласовано

Изм.	Кол.уч	Лист	№ док.	Подпись	Дата	Благоустройство дворовой территории по адресу: г.Екатеринбург, ул. А.Валка, д. 12			
									Стадия
							ЭП		
ГАП						План покрытий			
Н.Контр									
Проверил									
Разработал									

Инв. № подл.	Подпись и дата	Взамен инв. №	Согласовано	



Обозначение	Наименование	Кол-во	Примечание
○	Существующее дерево/куст		
●	Формовочная обрезка дерева/куста	7 шт.	
●	Спил дерева с корчевкой пня	16 шт.	
●	Спил куста с корчевкой пня	7 шт.	
●	Корчевка существующего пня	27 шт.	

Изм.	Кол.уч	Лист	№ док.	Подпись	Дата	Благоустройство дворовой территории по адресу: г. Екатеринбург, ул. А.Валеека, д. 12		
						Стадия	Лист	Листов
						ЭП		
ГАП						План озеленения		
Н.Контр								
Проверил								
Разработал								

Согласовано


Инд. № подл. Подпись и дата. Взамен инд. №



№п/п	Внешний вид	Наименование	Кол-во, шт	Размеры, мм	Вес, кг
1		Скамья модульная Ожидание 13	4	2000x666x415	
2		Чрна Престиж 1	4	470xх470x600	37,0
3		Спортивный комплекс СК 13.2	1	7500x11110x3000	420,0
4		Качели "Пентагон"	1	5850x5570x2320	
5		Карусель Тюльпан 1	1	1300x1300x950	88,0
6		Качалка КНП 17	1	920x500x900	23,0
7		Качалка КНП 14	1	750x400x800	22,0
8		Игровой комплекс ИК-29	1	8200x7400x4800	
9		СК 16.8 Воркаут	1	3607x374.2x2600	336,0
10		СК 16.4 Воркаут	1	1467x1467x2600	165,0

№п/п	Наименование работ
	Ремонт корта:
1	Перетяжка сетки рабицы на 3х секциях 3х1,5м
2	Покраска корта. Цвет - рыжий.

Изм.	Кол.уч	Лист	№ док.	Подпись	Дата	Благоустройство дворовой территории по адресу: г. Екатеринбург, ул. А.Валека, д. 12		
						Стадия	Лист	Листов
						ЗП		
Г.АП						Спецификация оборудования		
Н.Контр								
Проверил								
Разработал								

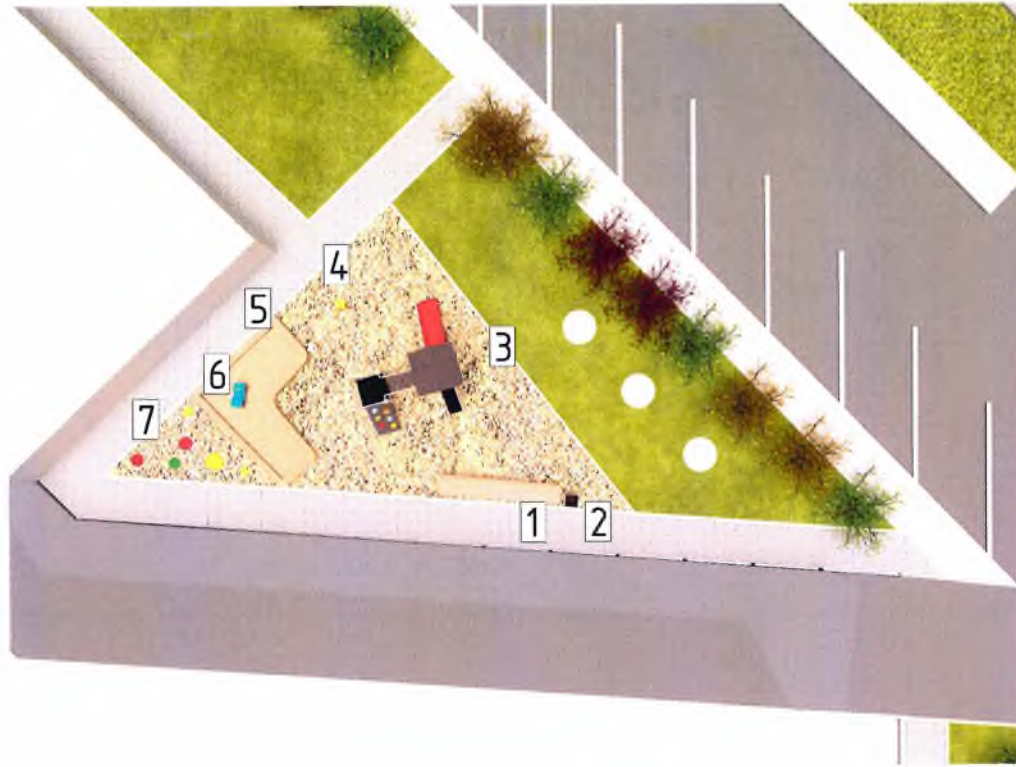


№п/п	Внешний вид	Наименование	Кол-во, шт	Размеры, мм	Вес, кг
1		Скамья модульная Ожидание 13	1	2000x666x415	
2		Урна Престиж 1	1	470x470x600	37,0
3		Игровой комплекс ИК-40	1	4500x3800x3800	
4		Качалка КНП 10	1	550x450x770	
5		Скамья "Ожидание 15"	1	5970*5000*450	
6		Качалка КНП 14	1	750x400x800	22,0
7		Полусфера	2	d=600, H=300	
			1	d=900, H=450	
			1	d=1200, H=600	
			1	d=1500, H=750	

Согласовано	
Изм. № подл.	Подпись и дата
Взам. инв. №	

Изм.	Кол.уч	Лист	№ док.	Подпись	Дата	Благоустройство дворовой территории по адресу: г.Екатеринбург, ул. А.Валека, д. 12		
						Стадия	Лист	Листов
						ЭП		
ГАП						Спецификация оборудования		
Н.Контр								
Проверил								
Разработал								



Инв. № подл.	Подпись и дата	Взамен инв. №	Согласована

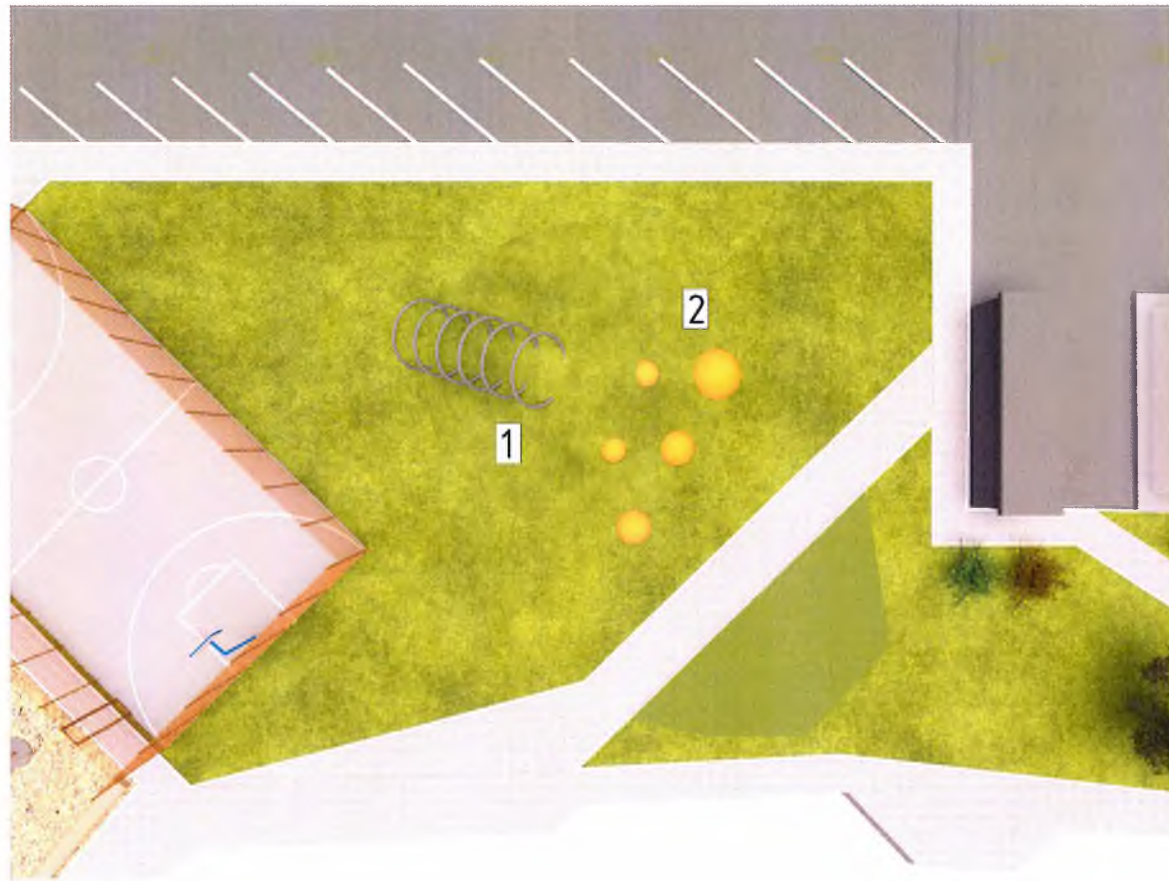

№п/п	Внешний вид	Наименование	Кол-во, шт	Размеры, мм	Вес, кг
1		Спортивный комплекс СК 26	1	3000x6000x3000	
2		Полусфера	2	d=600, H=300	
			1	d=900, H=450	
			1	d=1200, H=600	
			1	d=1500, H=750	

Изм.	Кол.уч	Лист	№ док	Подпись	Дата			
						Благоустройство дворовой территории по адресу: г.Екатеринбург, ул. А.Валека, д. 12		
						Стадия	Лист	Листов
						ЭП		
Г.АП						Спецификация оборудования		
Н.Контр								
Проверил								
Разработал								





Инв. № подл.	Подпись и дата	Взамен инв. №	Согласовано



Изм.	Кол.уч.	Лист	№ док.	Подпись	Дата	Благоустройство дворовой территории по адресу: г. Екатеринбург, ул. А. Валека, д. 12			
							Стадия	Лист	Листов
							311		
ГАП									
Н.Контр									
Проверил									
Разработал									
						Визуализация			



Согласовано	
Взамен инв. №	
Подпись и дата	
Инв. № подл.	


Изм.	Кол.уч.	Лист	№ док.	Подпись	Дата	Благоустройство дворовой территории по адресу: г. Екатеринбург, ул. А. Валека, д. 12		
						Стадия	Лист	Листов
						ЭП		
ГАП						Визуализация		
Н.Контр								
Проверил								
Разработал								



Согласовано					
Взамени инв. №					
Подпись и дата					
Инв. № подл.					

Изм.	Кол.уч.	Лист	№ док.	Подпись	Дата			
						Благоустройство дворовой территории по адресу: г. Екатеринбург, ул. А. Валека, д. 12		
						Стадия	Лист	Листов
						ЭП		
ГАП						Визуализация		
Н.Контр								
Проверил								
Разработал								

Инв № подл.	Подпись и дата	Владелец инв. №	Согласовано

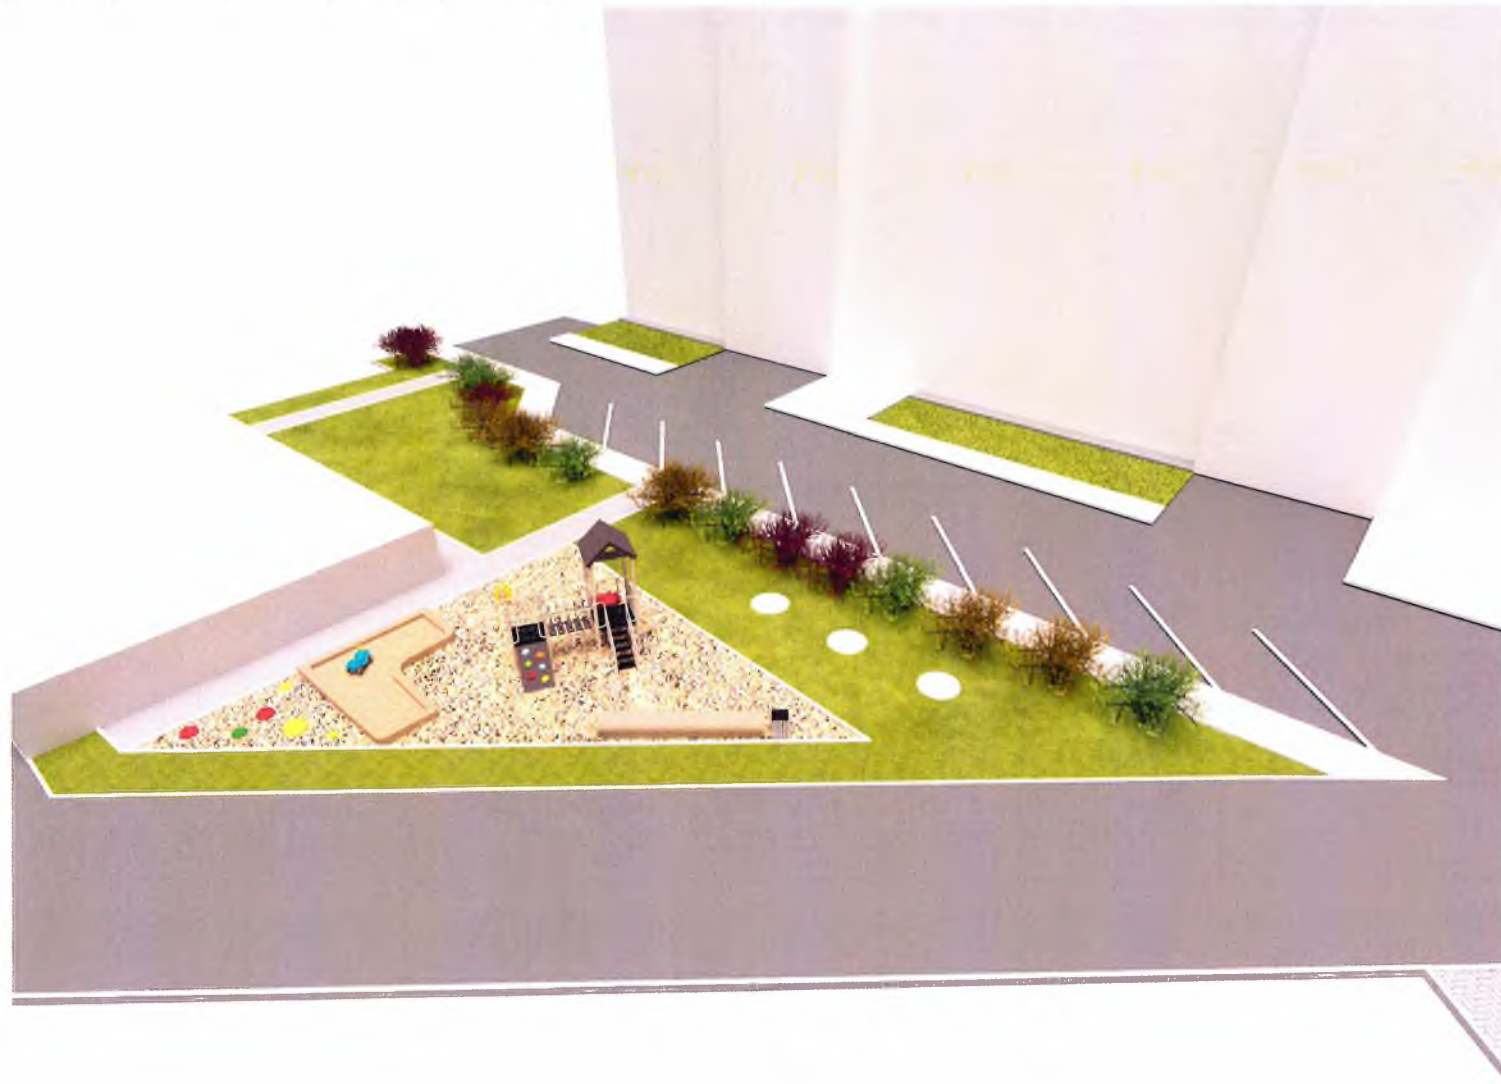

Изм.	Кол.уч.	Лист	№Вок.	Подпись	Дата	Благоустройство дворовой территории по адресу: г.Екатеринбург, ул. А.Валека, д. 12			
							Стадия	Лист	Листов
							ЭП		
ГАП									
Н.Контр									
Проверил									
Разработал						Визуализация			







**Устройство площадок из резиновой плитки  
толщиной 30 мм, 90 мм**




**Устройство конструкции тротуара новое ПТ-2  
с наливным резиновым покрытием  
для спортивной площадки**




**Устройство газона**



**Ремонт асфальтового покрытия проездов (с  
частичной заменой основания) ПД-4.**

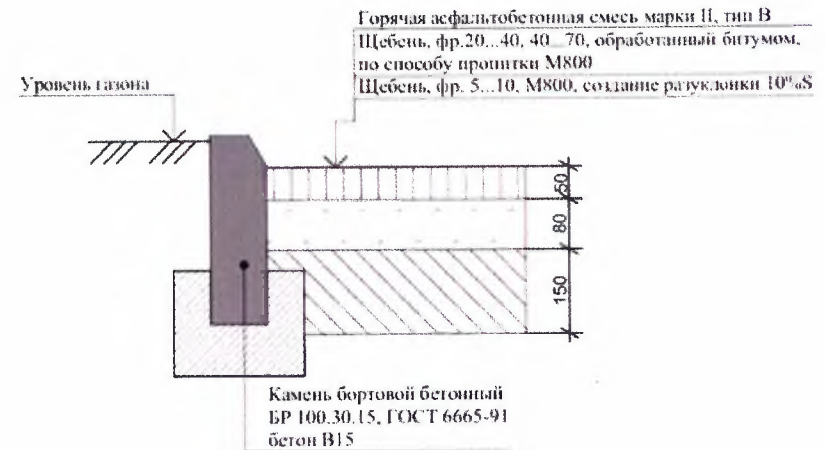

**Устройство конструкции асфальтового  
покрытия проездов ПД-4**

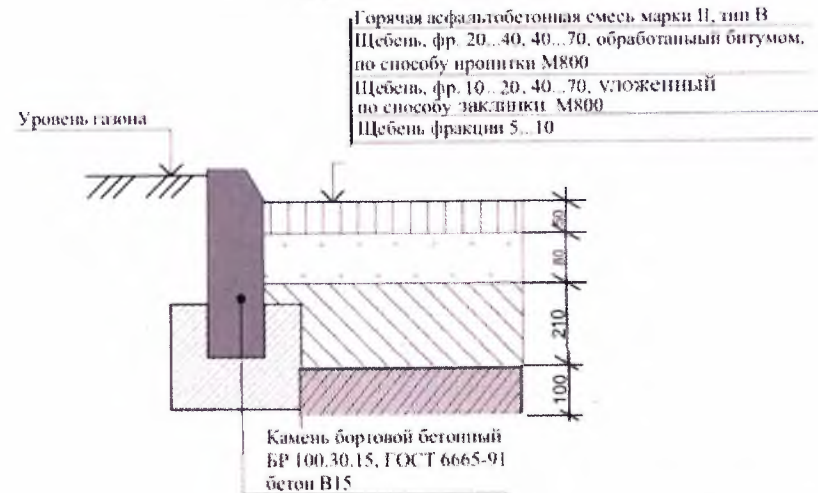

Согласовано

Владелец смб №

Подпись и дата

№ и дата

Изм	Колуч	Лист	№ док	Подпись	Дата	Благоустройство дворовой территории по адресу г Екатеринбург, ул А Вавилова, д 12		
						Стадия	Лист	Листов
						ЭП		
Г.АП						Узлы покрытий		
Н.Контр								
Проверил								
Разработал								