

Проект благоустройства
дворовой территории по адресу:
г. Екатеринбург, улица 8марта, 2



Екатеринбург, 2017


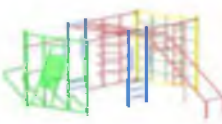









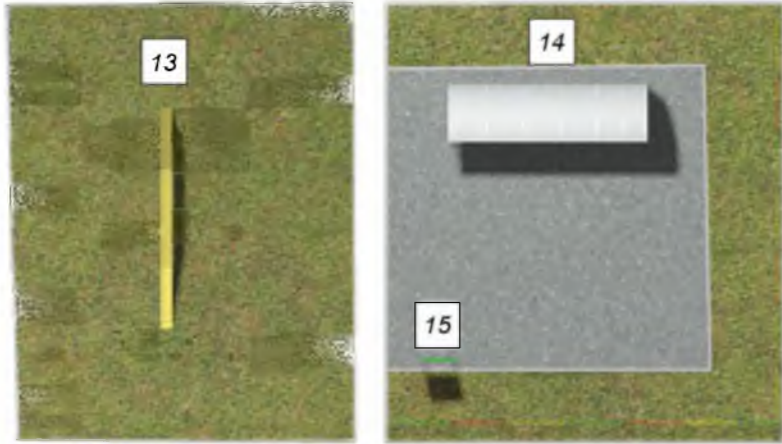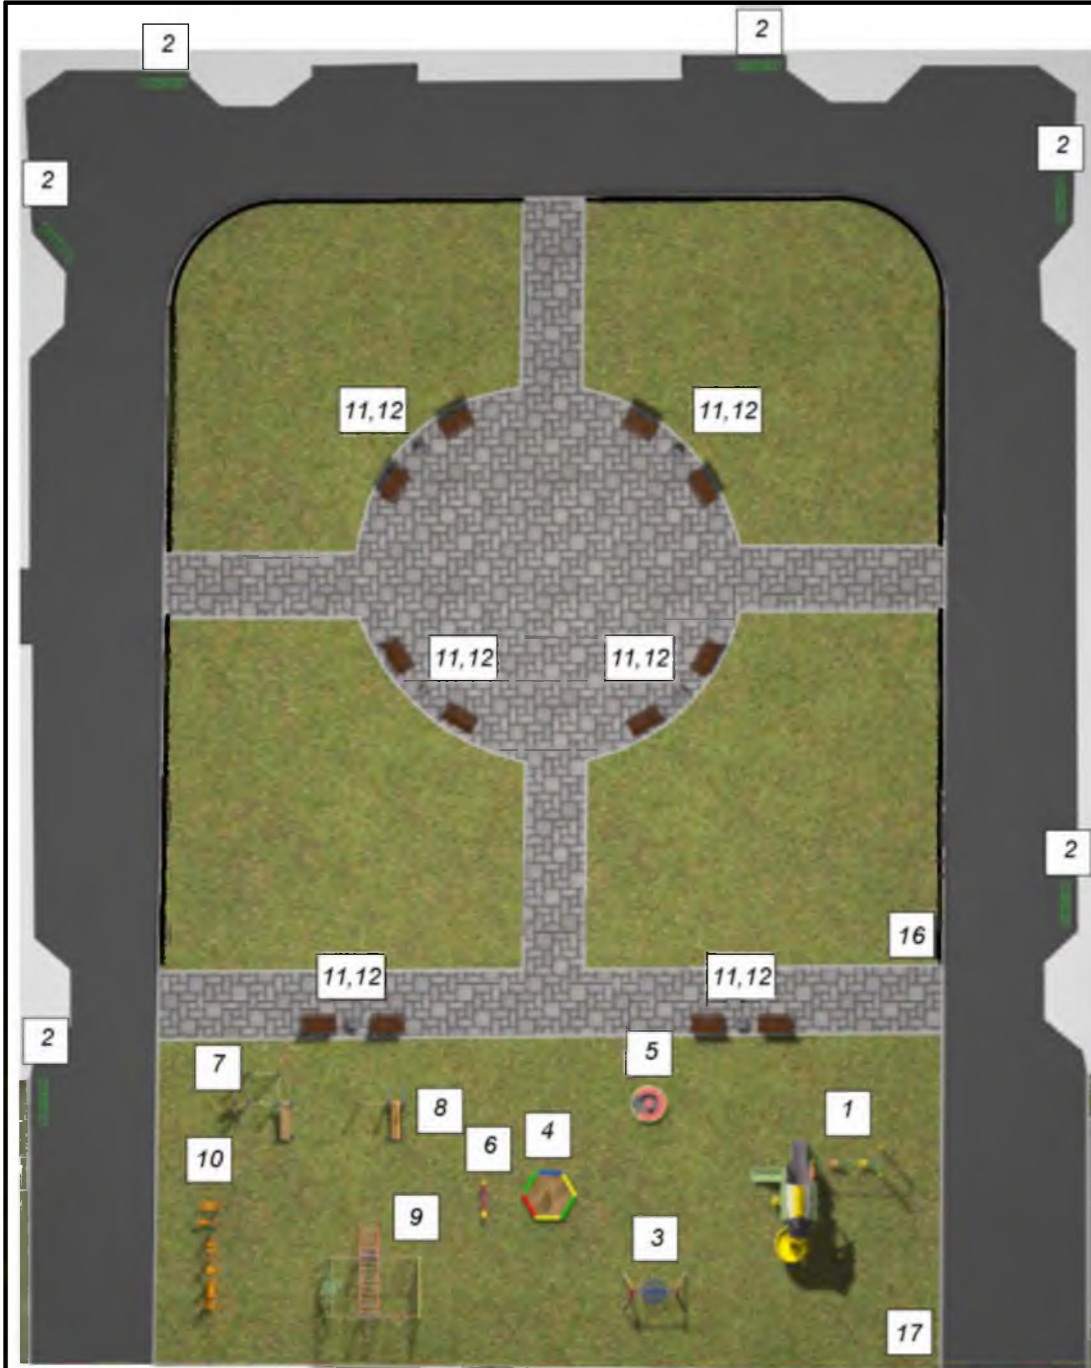



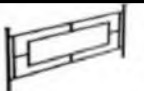


Инв. № подл. _____
 Подпись и Дата _____
 Взамен инв. № _____

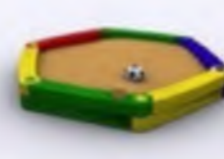						Проект устройства детских игровых площадок в городе Екатеринбург по адресу: ул. 8 Марта 2			
Изм.	Кол.уч	Лист	Недок	Подпись	Дата		Стадия	Лист	Листов
							ЭП	2	
ГАП						Визуализация			
Н.Контр									
Проверил									
Разработал	КачелькаРУ								

Спецификация оборудования

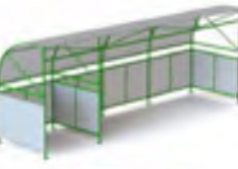

№ п/п	Наименование	Габариты, ДхШхВ, м	Кол-во	Вес, кг	Внешний вид	№ п/п	Наименование	Габариты, ДхШхВ, м	Кол-во	Вес, кг	Внешний вид	
1	ИКД 002	5,9х5,0х4,6	1	567		9	СК 03	4,4х4,0х2,4	1	291,1		
2	Велопарковка	2,0х0,65х1,0	6	43,5		10	УТ 001	5,1х1,1х1,5	1	257		
3	Качель "Гамак 2"	2,5х1,6х2,1	1	72		11	Скамья чугунная	1,45х0,9х1,2	12	46		
4	Песочница "2KIDS" 6 элементов	2,5х2,1х0,3	1			12	Урна	0,47х0,47х0,6 V 60 L	6	34,2		
5	Карусель "Колокольчик"	1,5х1,5х0,7	1	107		13	"БУМ" для собак	7,0х0,03х1,2	1	119		
6	КНП 028	1,5х0,5х0,78	1	89,6		14	Контейнерная площадка	6,0х1,6х2,5	1	191		
7	СК 16.26	3,0х2,9х2,6	1	370		15	Стенд информационный	1,0х0,06х2,0	1	68,1		
8	СК 16.25 без груши	3,0х2,5х2,6	1	205		16	Ограждение ОМ 04	1,8х0,6				
						17	Ограждение 1	1,8х0,6	69	43,5		
						18	Столбик	Н 0,6 м	6			

Взамен инв. №
 Подпись и дата
 Инв. № подл.

Изм.	Кол.уч	Лист	№ док	Подпись	Дата	Проект устройства детских игровых площадок в городе Екатеринбурге по адресу: ул. 8 Марта 2				
						Спецификация оборудования		Стадия ЭП	Лист 3	Листов
						Размещение МАФ на площадке				
ГАП										
Н.Контр										
Проверил										
Разработал						КачелькаРУ				



8 Марта 2



Условные обозначения:

№ п/п	Обозначение на плане	Наименование	Количество	Примечания
1		Установка осветительных приборов	10 шт.	
2		Прокладка кабеля в траншее	230 м.п.	
3	W1, W2, W3	Номера кабельной линии		

Узел крепления опоры светильника

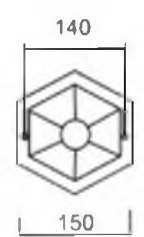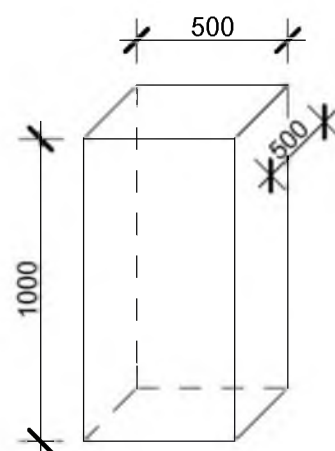

- Напряжение, V220
- Стиль Ретро
- Площадь освещения, м25.6
- Высота, мм1200
- Страна Италия
- Бренд Arte Lamp




Инв. № подл.	Взамен инв. №
Подпись и дата	



Изм.						Кол.уч						Лист						№док						Подпись						Дата																													
ГАП												Н.Контр												Проверил												Разработал												КачелькаРУ											
Проект устройства детских игровых площадок в городе Екатеринбург по адресу: ул. 8 Марта 2																		Стадия			Лист			Листов																																			
Освещение придомовой территории																		ЭП			4																																						
Размещение осветительных приборов на территории	

УЗЛЫ ПРИМЫКАНИЯ ПОКРЫТИЙ


Узел примыкания проезжей части к тротуару

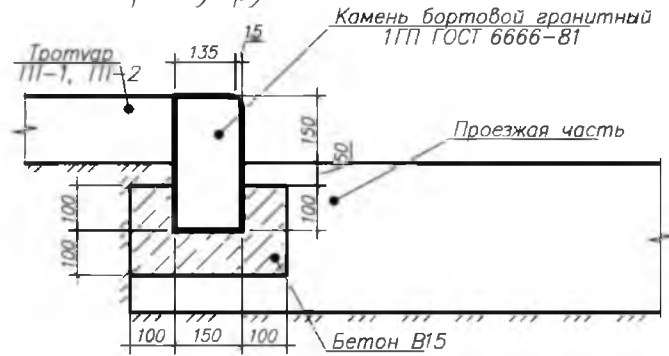


Узлы примыкания тротуара к газону

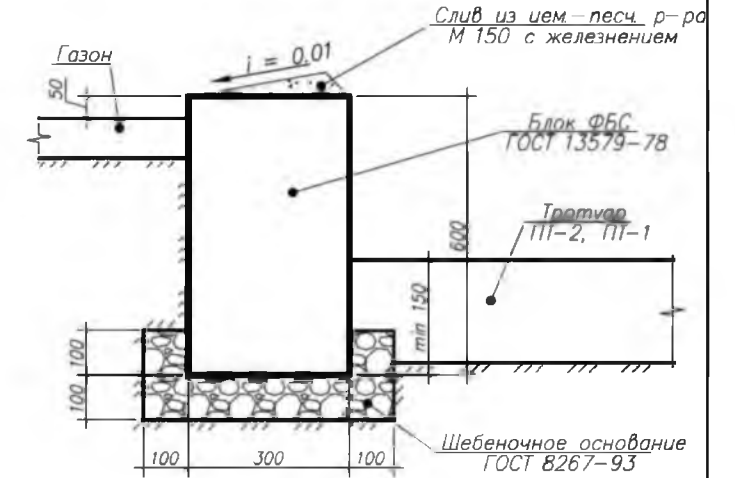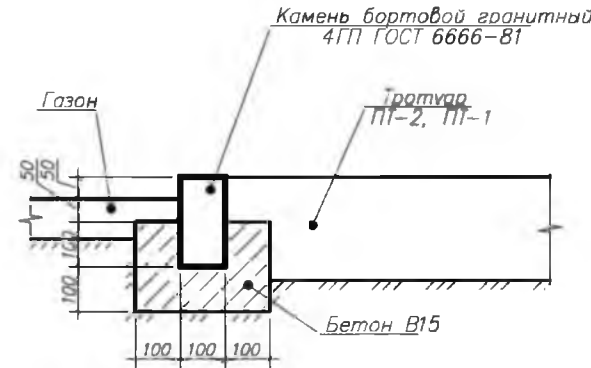

Узел примыкания проезжей части к газону

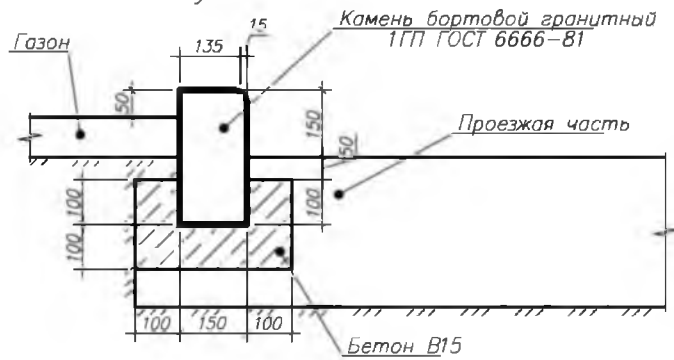


Узел примыкания Дорожки Тип3 к площадкам

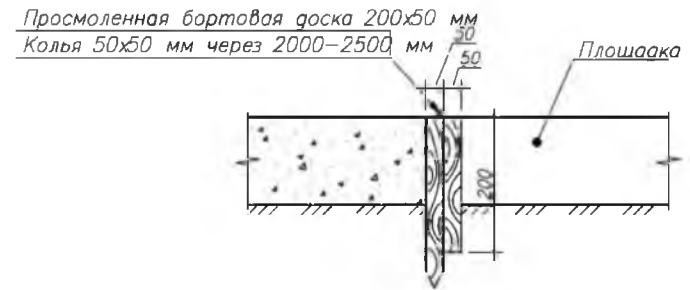

Узел устройства откоски

Горячая смесь для плотного асфальтобетона по ГОСТ 9128-97* — 50
Щебень фракции 5-10 мм по ГОСТ 8267-93*
Уплотненный грунт

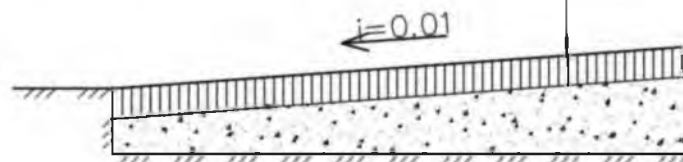

1. Примечание по устройству покрытий — см. лист 9.

Согласована

Инв. № подл. Подп. и дат. авт. инв.

-150

Проект благоустройства дворовой территории по адресу: г. Екатеринбург, улица Взмрта, 2					
Изм.	Кол. у.	Лист	№ фол.	Подп.	Дата
				Стадия	Лист
				Э	
				Листов	
Проверил	Савфиев	Узлы примыкания покрытий			ООО "Верм-Строй"
Разработ.	Савичева				

Формат А3



Условные обозначения

- Существующие здания и сооружения
- Граница благоустройства
- Ограждение, подлежащее реконструкции
- Проектируемое покрытие ПД-4*
- Проектируемое декоративное покрытие Тип 2
- Проектируемый газон, покрытие ПВ-8
- Проектируемое покрытие тип 1
- Проектируемая изгородь из кустарников
- Существующий газовый колодец
- Существующий колодец теплотрассы
- Фонтан, реконструируемый в цветник

Ситуационный план



Зона, подлежащая реконструкции

Экспликация зданий и сооружений

Номер по плану	Наименование	Примечание
Здания и сооружения		
1.1	11-этажный жилой дом	Существующая
1.2	5-этажный жилой дом	Существующая
2	Тепловой пункт	Существующая
3	Трансформаторная подстанция	Существующая
4	Площадка для выгула собак	Проектируемая
5	Площадка для отходов ТБО	Реконструируемая
6	Площадка для отдыха с фонтаном	Реконструируемая
7	Детская и спортивная площадка	Проектируемая
8	Площадка для автомобилей	Проектируемая

Ведомость тротуаров, дорожек и площадок

Поз	Наименование	Тип	Площадь покрытия, м ²	Примечание
1	Проезд с бортовым камнем гранитным по ГОСТ 6666-81	ПД-4*	2167,0	
2	Площадки для отдыха и выгула собак	ПВ-8	1238,1	
3	Площадка для мусорных контейнеров	Тип 1	20,0	
4	Спортивная площадка и площадка для детей	ПВ-8	472,0	
5	Площадка для отдыха взрослого населения	Тип 2	393,0	

1. Система координат местная — г. Екатеринбург;
2. Система высот — Балтийская;
3. Детали покрытий — см. лист 3.

Изм.	Кол.уч.	Лист	№ док.	Подп.	Дата
Проект благоустройства дворовой территории по адресу: г. Екатеринбург, улица Вмарта, 2					
					Страница
					Лист
					Листов
					3
Проверил Сафиев					План благоустройства
Разработал Савичева					
					000 "Верт-Строй"