


**Проект благоустройства дворовой территории по
адресу: г.Екатеринбург, ул.Татищева, д.53**

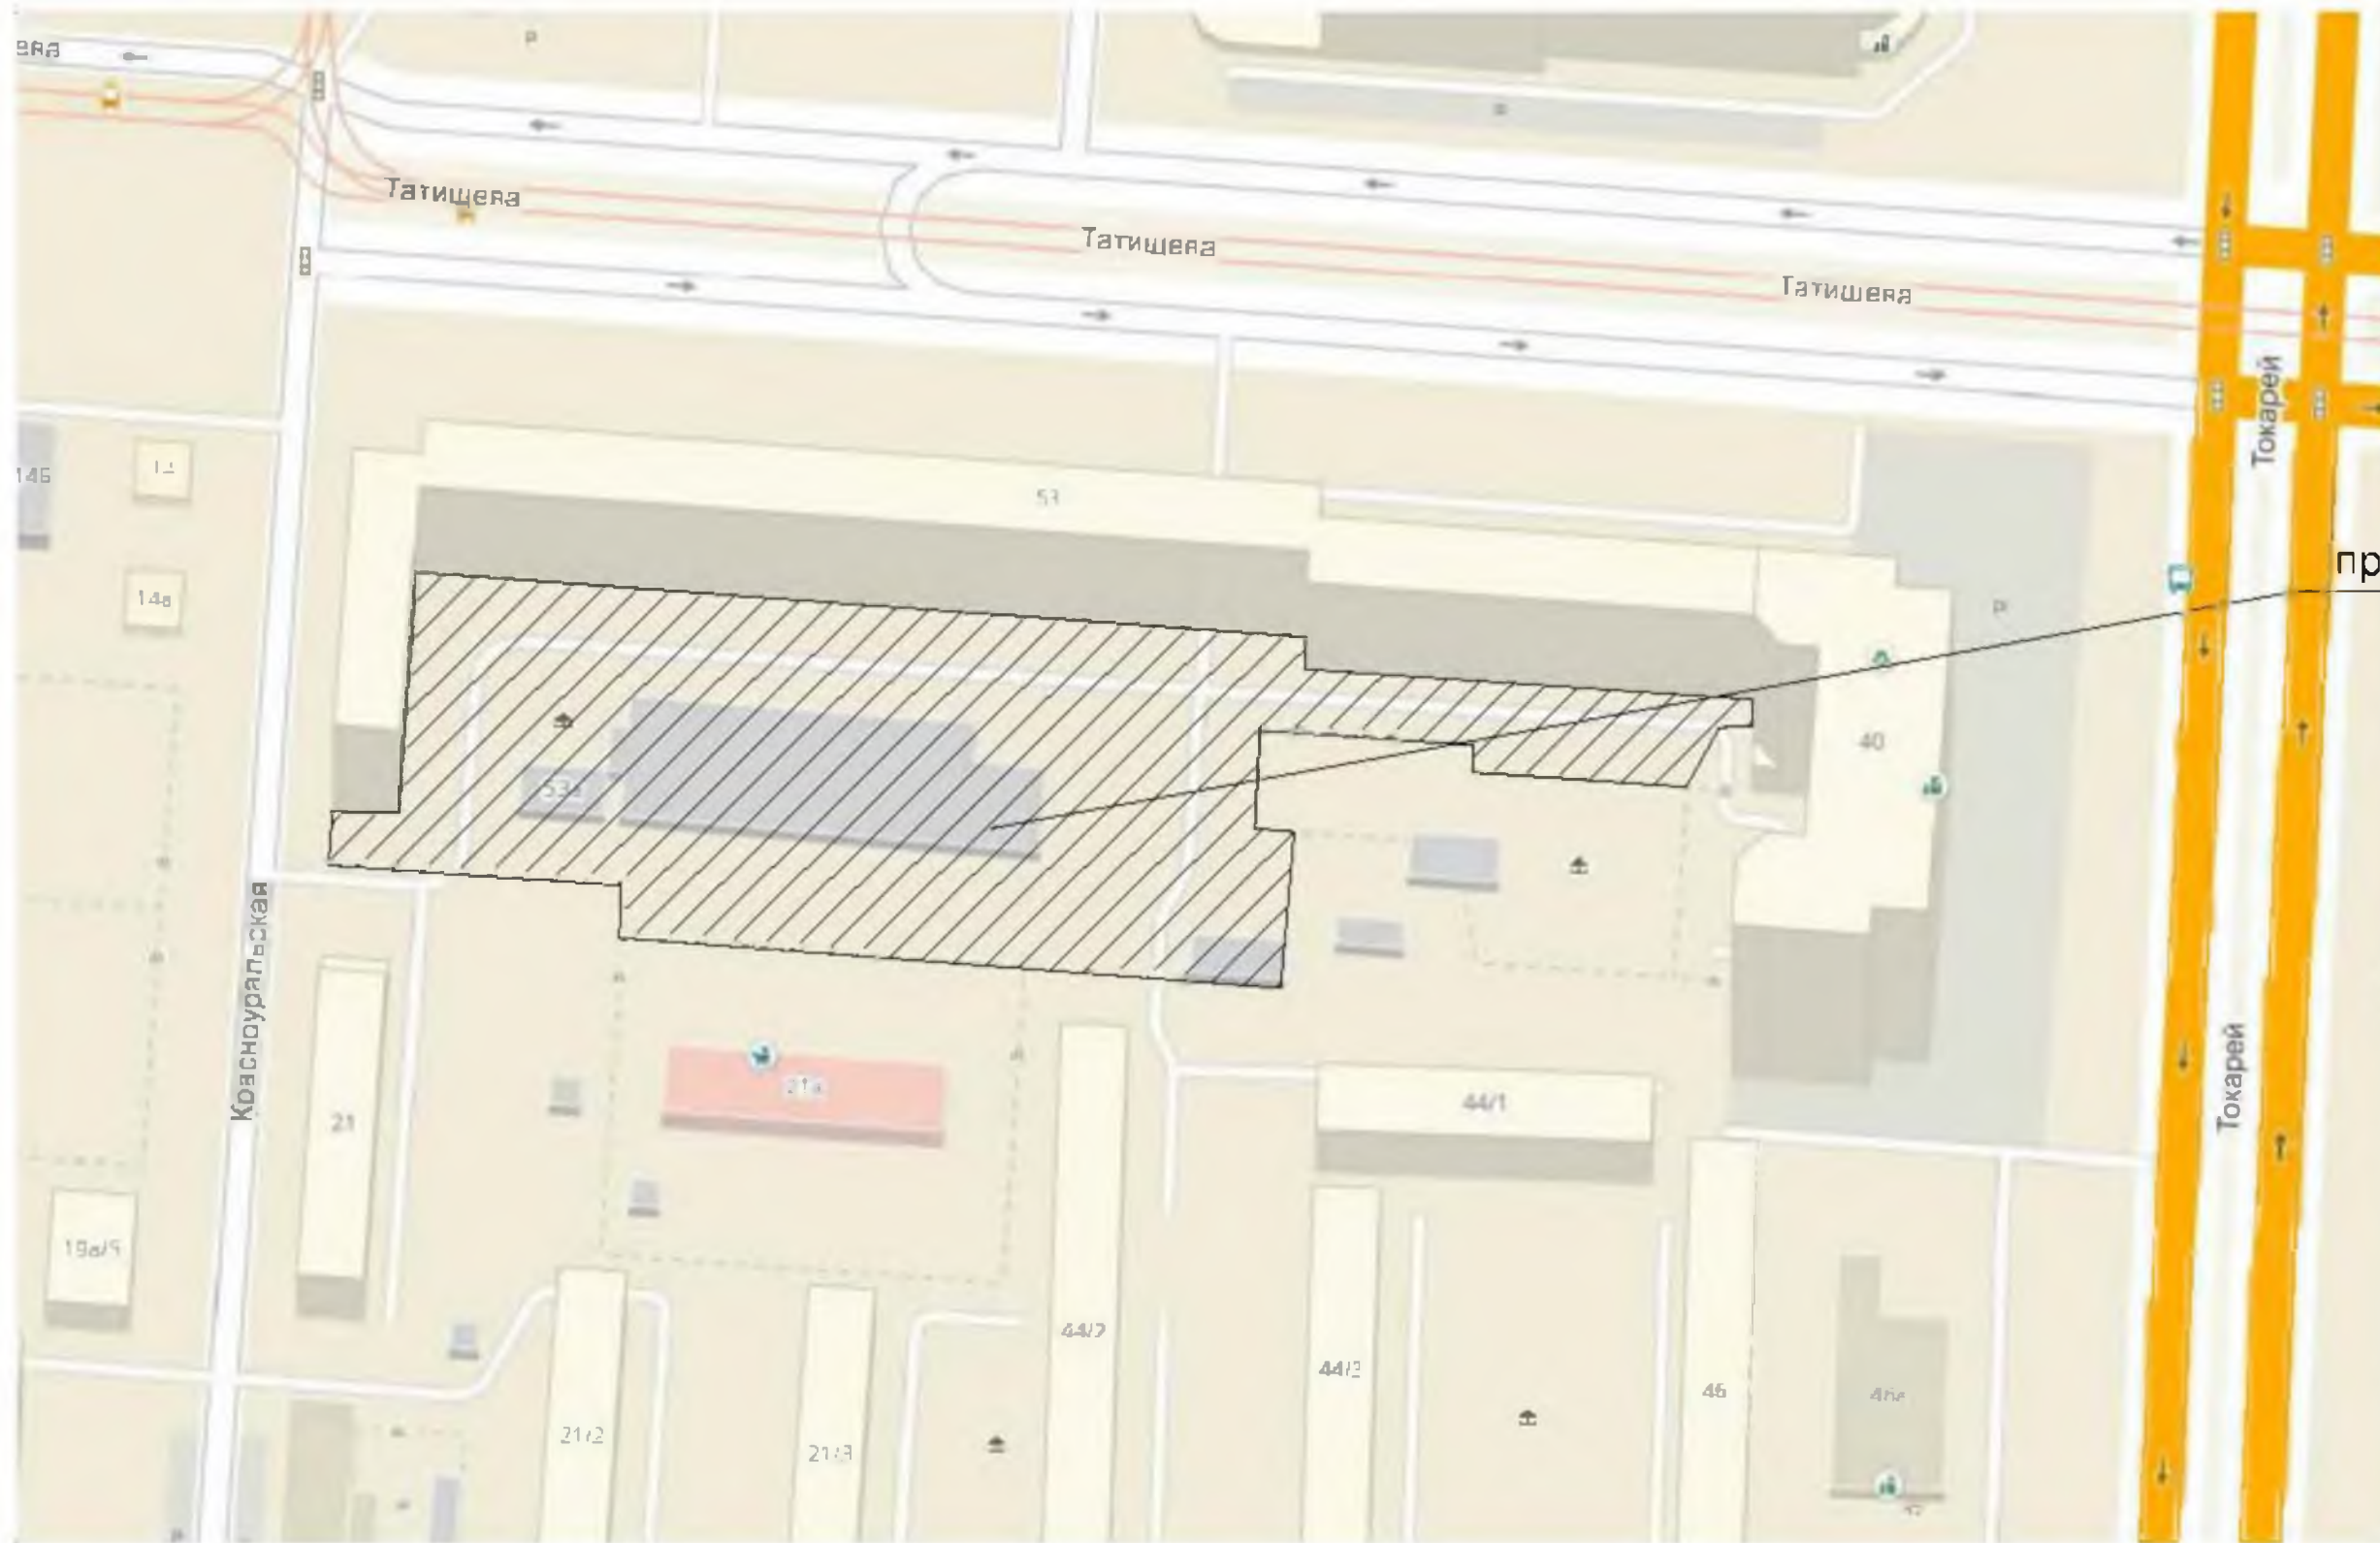


проектируемая площадка

Изд. N	подра.
Получен и дата	
Лист	из к-ва

ИЗМ	КОД УЧ	ЛИСТ	N ДОК	ПОДПИСЬ	ДАТА

Проект благоустройства дворовой территории по адресу:
г.Екатеринбург, ул.Татищева, д.53

Ситуационный план	СТАДИЯ	ЛИСТ	ЛИСТОВ
	ЭП		
Качевляк Коруселько			

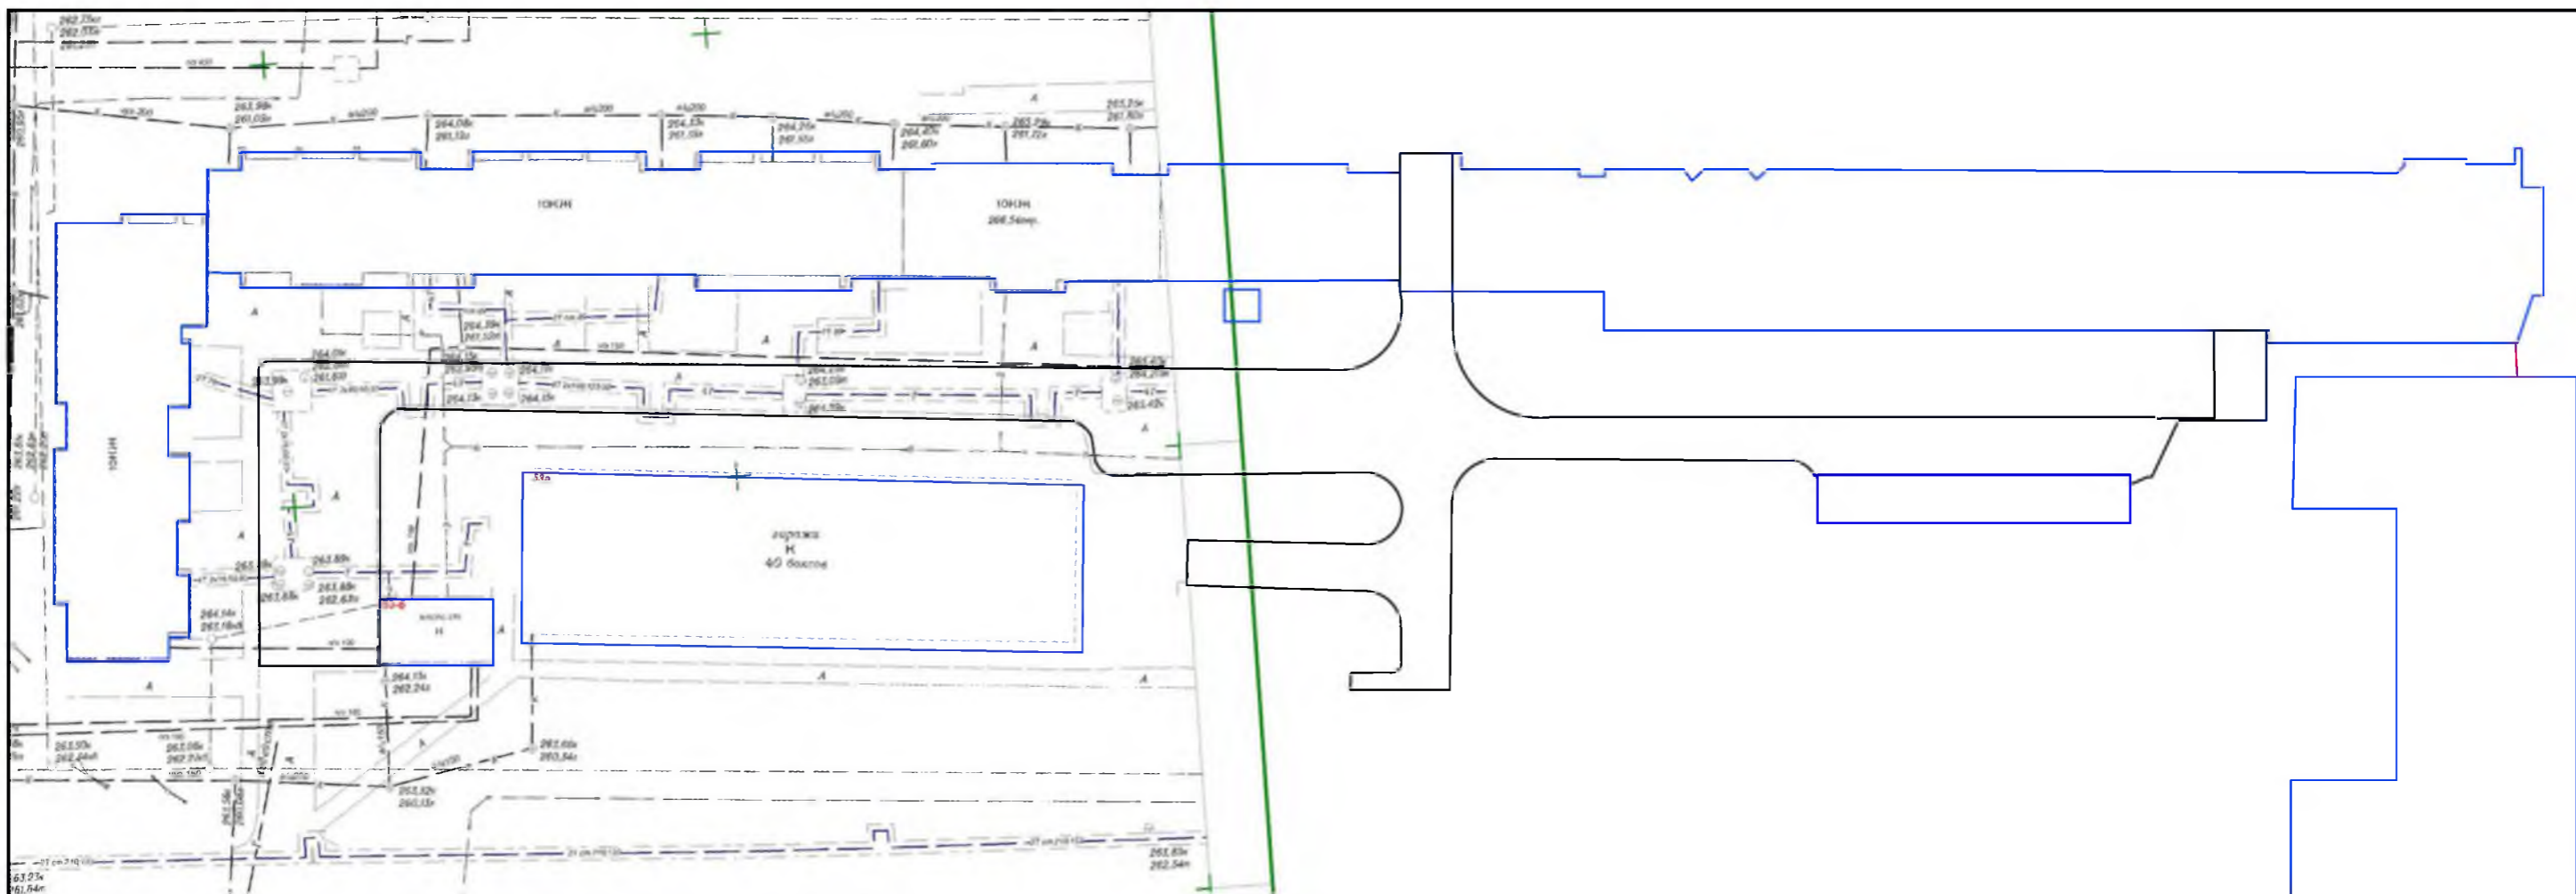


Взам. инв. N

Подпись и дата

Инв. N подл.

ИЗМ.	КОЛ. УЧ.	ЛИСТ	N ДОК.	ПОДПИСЬ	ДАТА	Проект благоустройства дворовой территории по адресу: г. Екатеринбург, ул. Татищева, д. 53			
						Подземные сети коммуникаций	СТАДИЯ	ЛИСТ	ЛИСТОВ
							ЭП		
Заказчик						Качелька- Каруселька			
Разработ.									

КОПИРОВАЛ

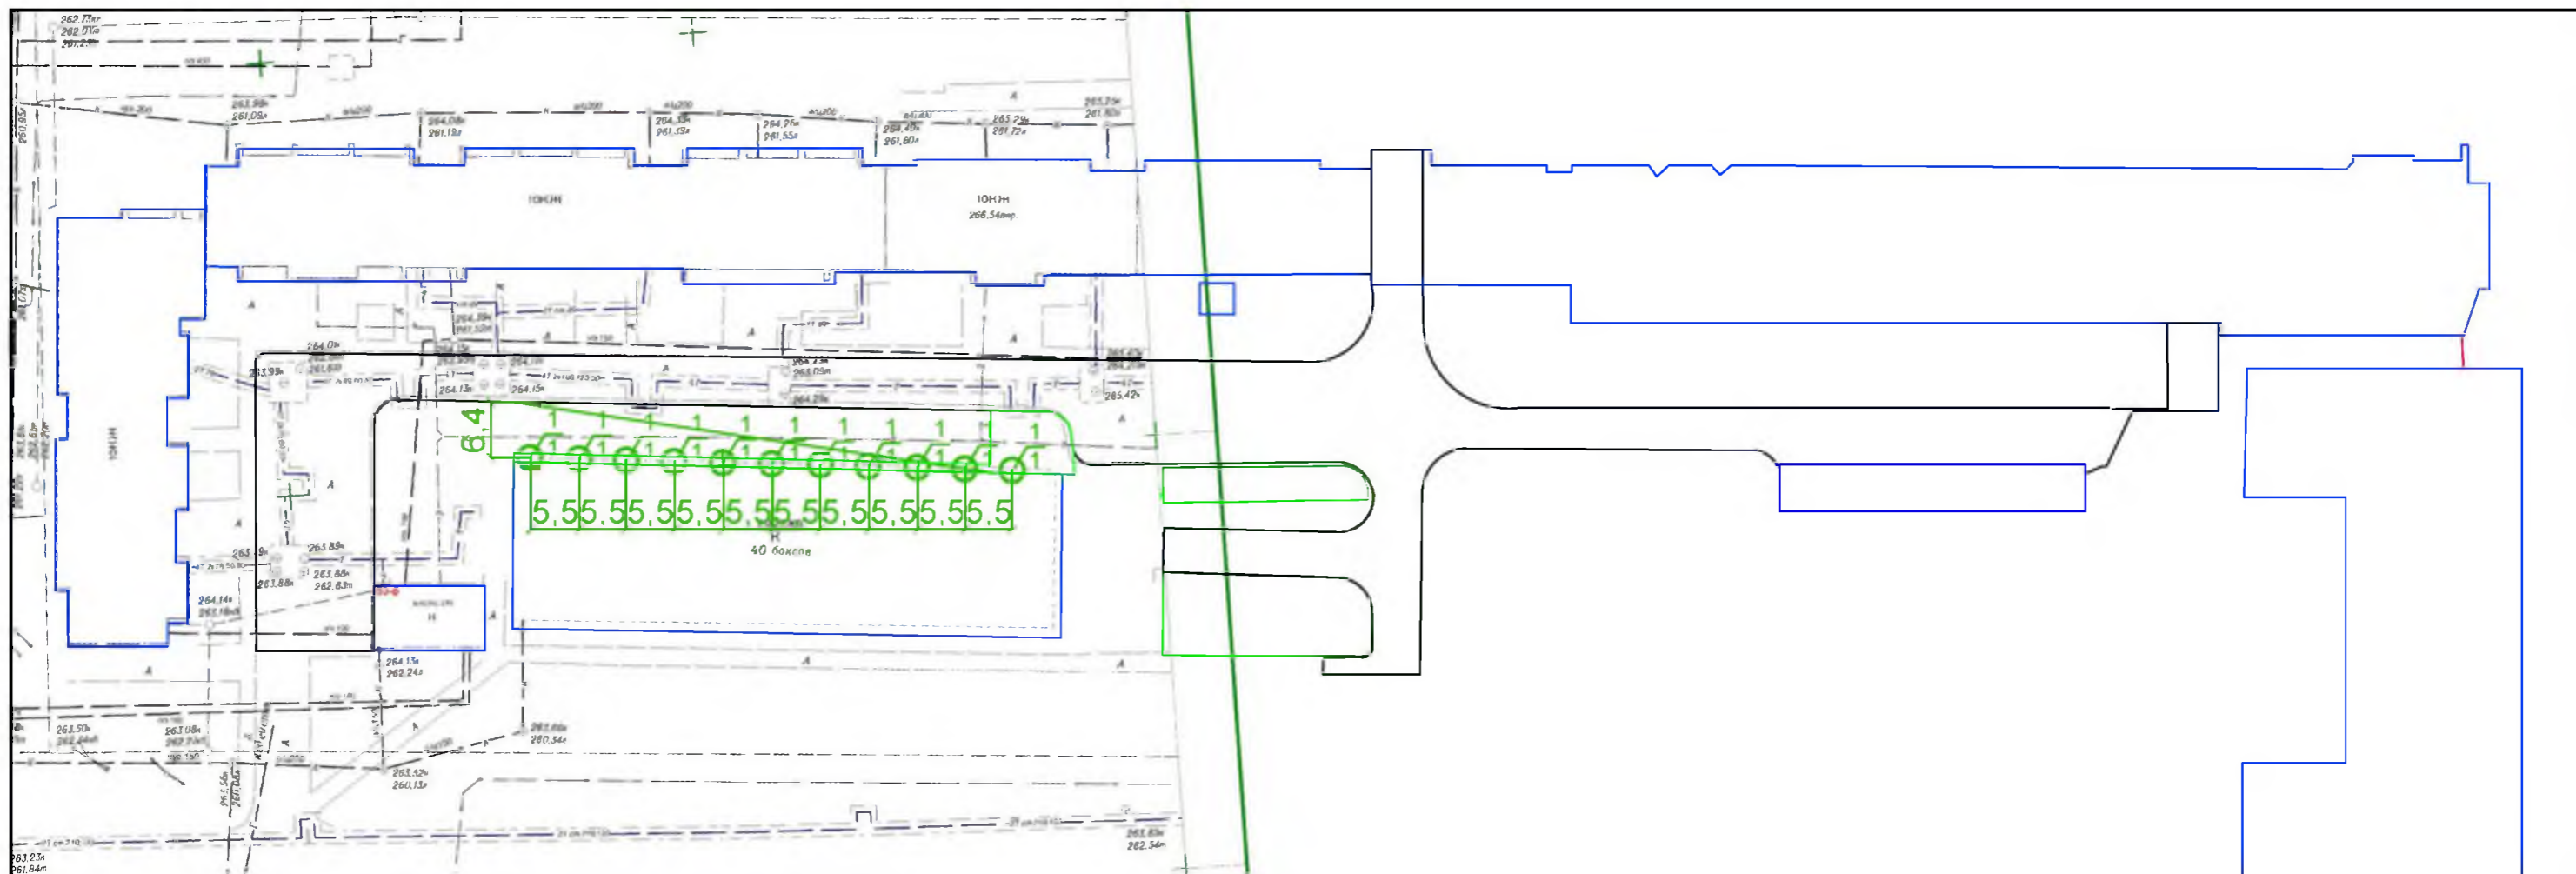

Спецификация


№	Условные обозначения	Наименование	кол-во	примечание
1	○	Посадка сирени (куб. 0,6м)	10 шт	

Введ. швб. N

Подпись и дата

Инд. N подл.

ИЗМ.	КОЛ. УЧ.	ЛИСТ	N ДОК.	ПОДПИСЬ	ДАТА	Проект благоустройства дворовой территории по адресу: г. Екатеринбург, ул. Татищева, д. 53			
						Схема озеленения территории	СТАДИЯ	ЛИСТ	ЛИСТОВ
							ЭП		
Заказчик						Качелька- Каруселька	Качелька- Каруселька		
Разработ.									

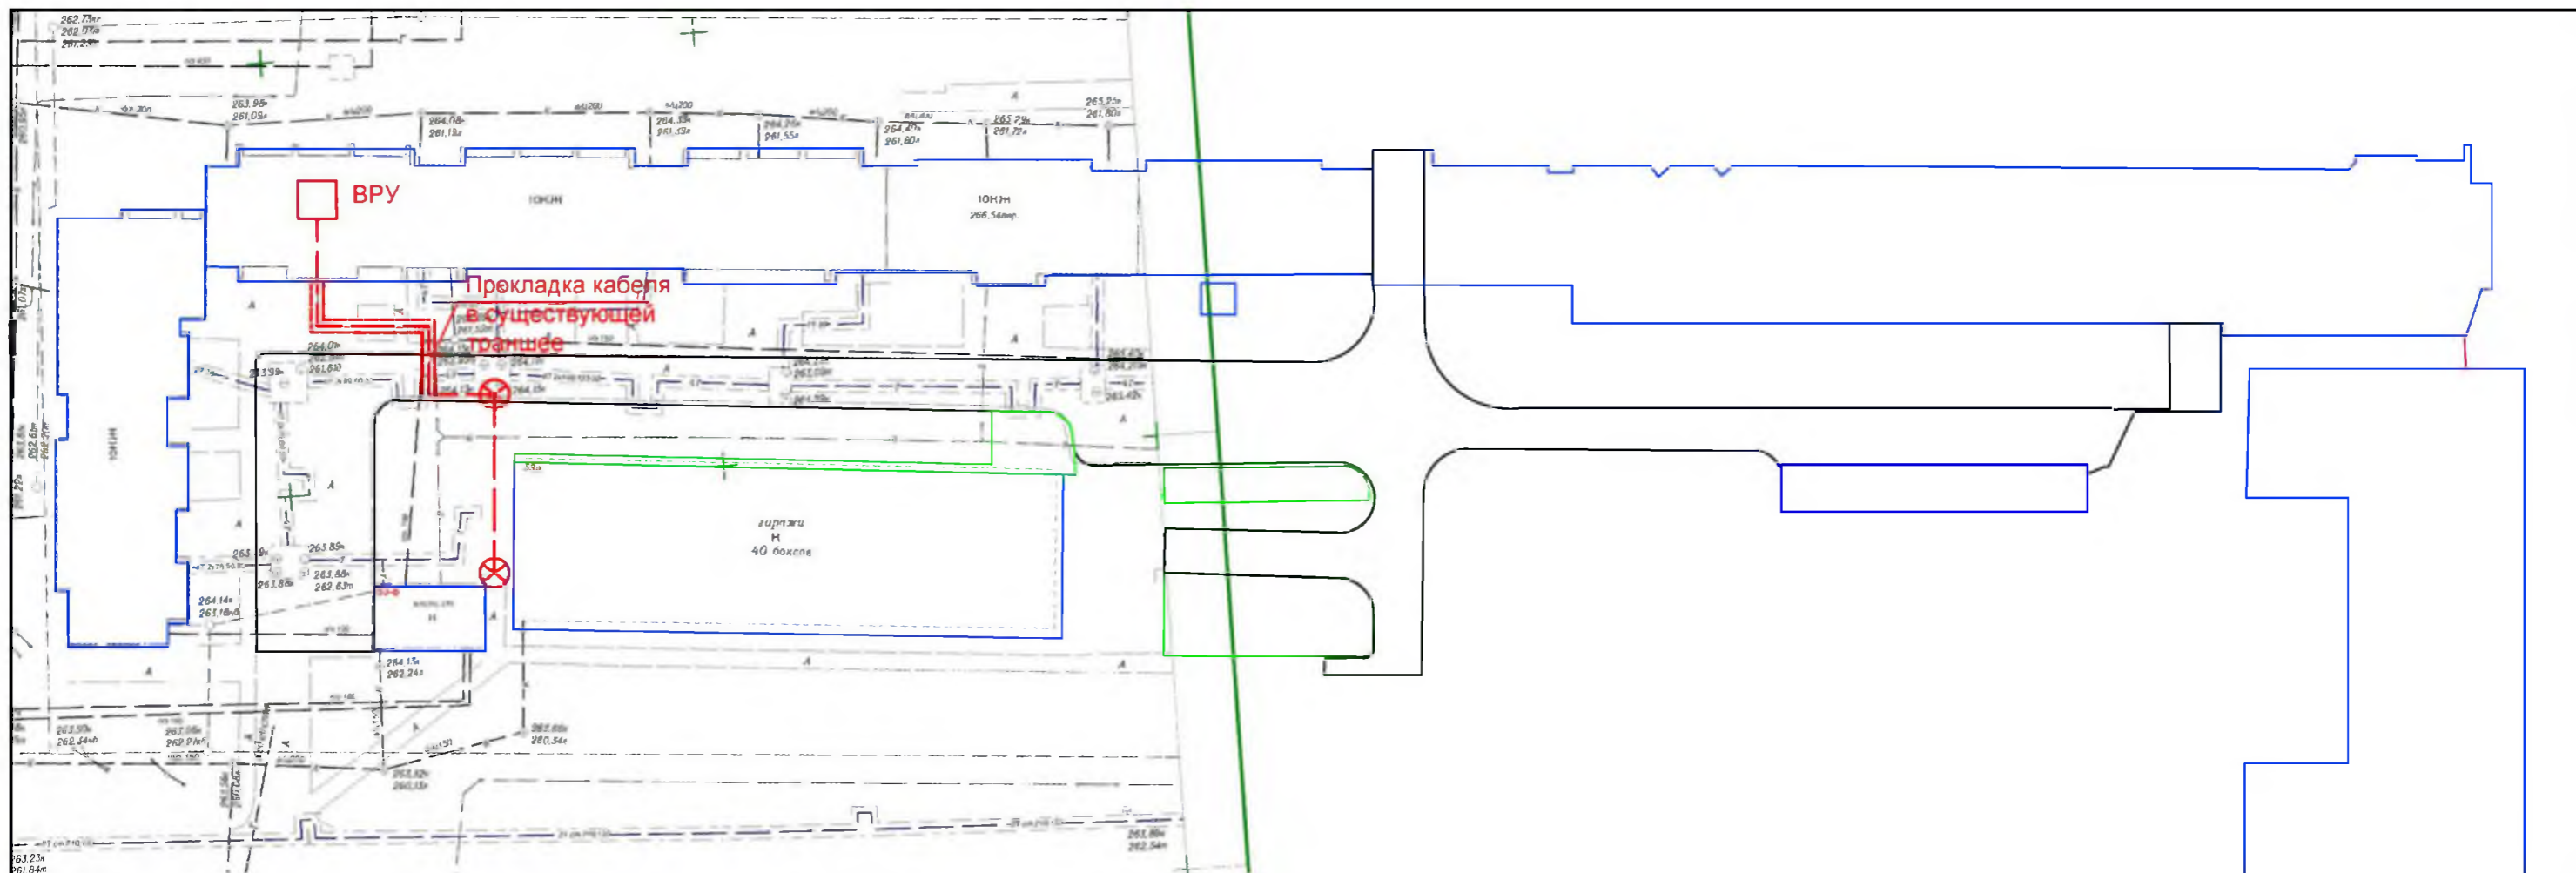

Спецификация

№	Условные обозначения	Наименование	кол-во	примечание
1	⊗	Светильник Диора на опоре ОГК-5	2 шт	
3	---	Кабель	74 м	

ИЗМ.	КОЛ. УЧ.	ЛИСТ	№ ДОК.	ПОДПИСЬ	ДАТА	Проект благоустройства дворовой территории по адресу: г. Екатеринбург, ул. Татищева, д. 53			
						Схема подключения электроосветительных приборов	СТАДИЯ	ЛИСТ	ЛИСТОВ
							ЭП		
Заказчик						Качелька-Каруселька			
Разработ.	Качелька-Каруселька								

Введ. шв. N

Подпись и дата

Инд. N подл.



Вид. шиф. N

Полном. и дата

Инд. N листа

ИЗМ	КОЛ. УЧ	ЛИСТ	N ДОК	ПОДПИСЬ	ДАТА






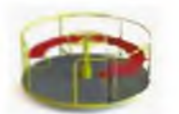

Проект благоустройства дворовой территории по адресу:
г. Екатеринбург, ул. Татищева, д. 53

Визуализация

СТАДИЯ	ЛИСТ	ЛИСТОВ
ЭП		

Качелька-
Каруселька


Спецификация оборудования

№	Наименование	размер, м	Вес, кг	количество	примечание
1	Скамья Престиж 3.1	2,0x0,82x0,46	32	2	
2	Спортивный комплекс СК 14.1	7,44x3,6x2,5	440	1	
3	Урна Престиж	0,47x0,47x0,6	37	2	
4	Игровой комплекс ИК -19	5,3x6,64x3,7	600	1	
5	Качели двойные "Леопольд" (на цепных подвесах)	2,7x1,6x2,1	59	1	
6	Карусель Кувшинка	1,65x1,65x0,9	160	1	
7	Балансир "Добрыня"	2,3x0,4x0,88	35	2	






Вид шиф. И
 Подпись и дата
 Инв. И прогд.

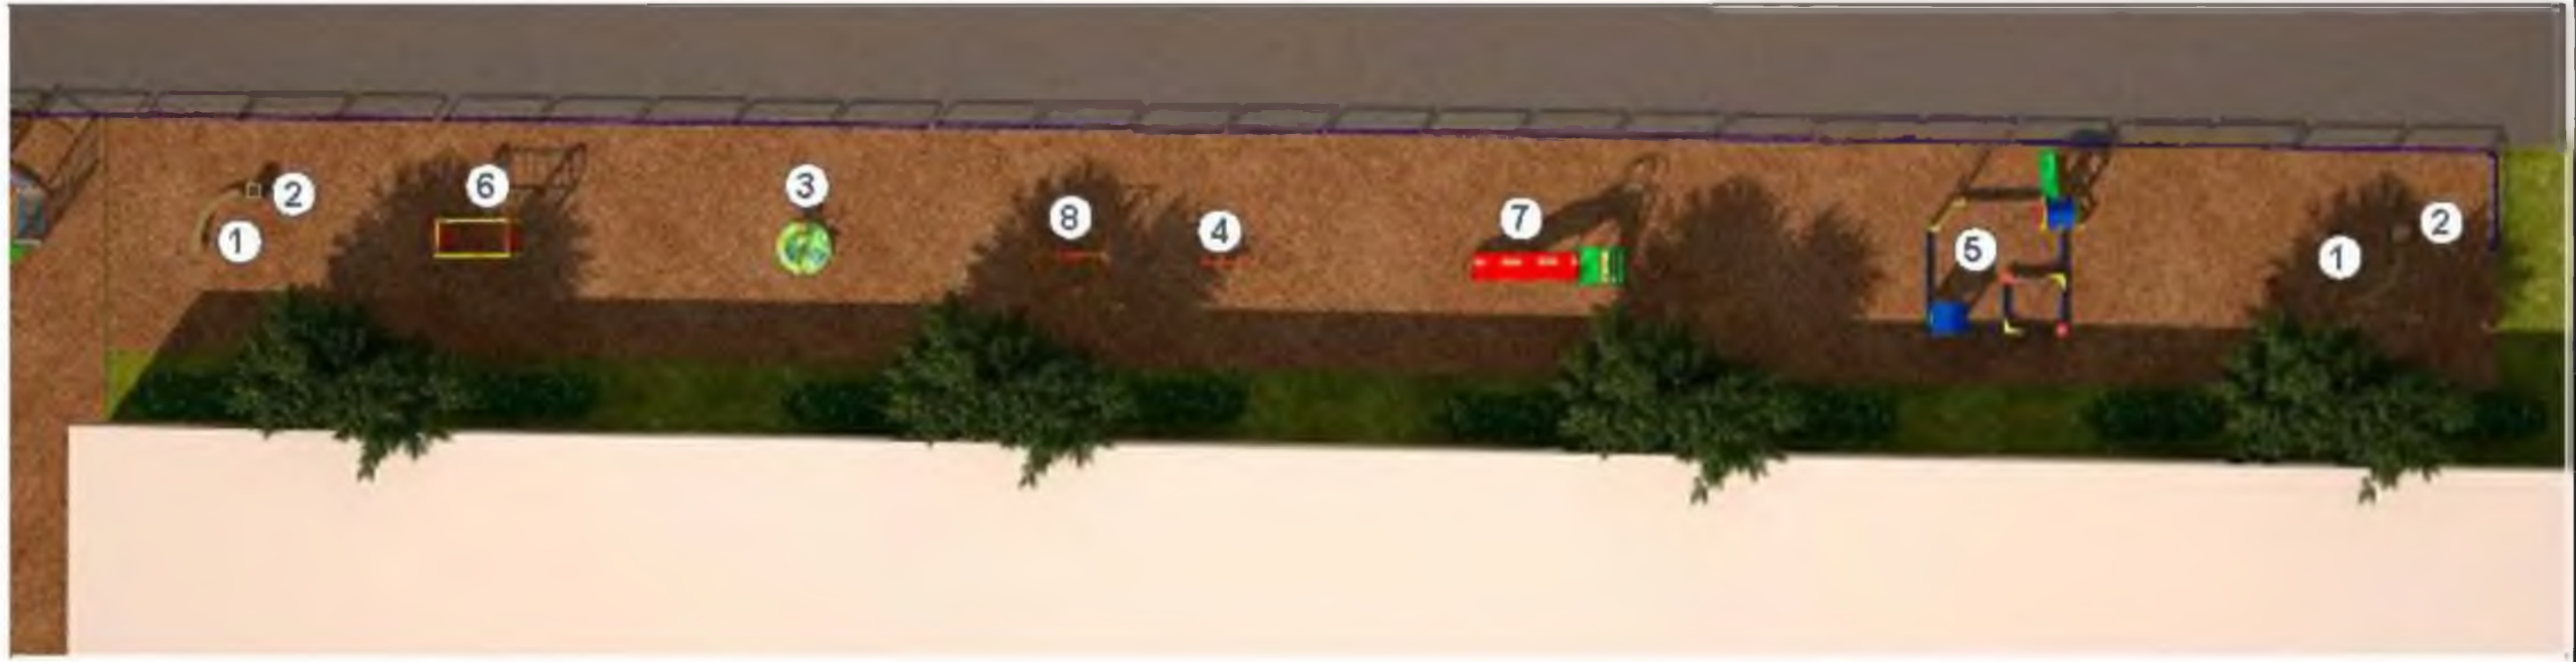ИЗМ.	КОЛ. УЧ.	ЛИСТ	И ДОК.	ПОДПИСЬ	ДАТА	Проект благоустройства дворовой территории по адресу: г. Екатеринбург, ул. Татищева, д. 53			
						Спецификация оборудования	СТАДИЯ	ЛИСТ	ЛИСТОВ
							ЭП		
Заказчик							Качелька-Каруселька		
Разработ							Качелька-Каруселька		









Спецификация оборудования

№	Наименование	размер, м	Вес, кг	количество	примечание
1	Скамья Престиж 3.1	2,0x0,65x0,46	35	2	
2	Урна Престиж	0,47x0,47x0,6	37	2	
3	Карусель Игрушка	Ø 1,65 x 0,65	180	1	
4	КНП-035	1,2x0,84x0,79	28	1	
5	Песочный дощик 'Смайлик'	5x4,3x0,4	270	1	

6	Спортивный комплекс для малышей МСК 3	2,26x1,07x2,2	118	1	
7	Качель Винни	1,74x1,63	79	1	
8	Горка Попович	3,74x0,69x1,8	99	1	

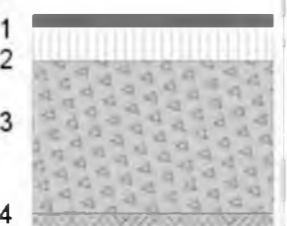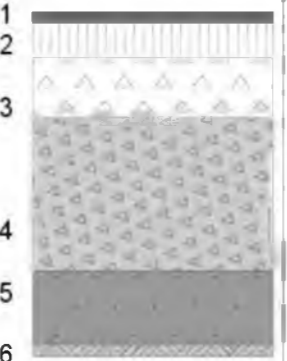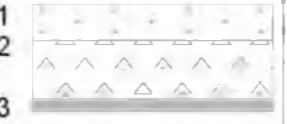Имя	Подпись	Дата	Подпись	Дата	Имя	Подпись	Дата	
					Проект благоустройства дворовой территории по адресу: г. Екатеринбург, ул. Татищева, д. 66			
					Спецификация оборудования	СТАДИОН	ЛИСТ	ЛИСТОВ
						3П		
						Качелька-		
						Каруселька		

Тип покр.	Наименование покрытия	Сечение	Материал слоя	Толщина слоя	Примечания
ПТ-1	Асфальтобетонное покрытие (тротуар)		1. Поверхностная обработка 2. Горячая смесь для плотного асфальтобетона 3. Щебень фракции 5-10 мм 4. Уплотненный грунт	15 30 100 -	
ПД-4	Асфальтобетонное покрытие (проезд)		1. Поверхностная обработка 2. Горячая смесь для плотного асфальтобетона 3. Щебень, обработанный битумом по способу пропитки 4. Щебень, уложенный по способу закладки 5. Щебень фракции 5-10 мм 6. Уплотненный грунт	15 50 80 210 100 -	
	Покрытие спортивной и игровой площадки		1. Дрессва 2. Щебень, марка 400 фракции 5-10 мм 3. Уплотненный грунт	200 100 -	
	Восстановление газона		1. Подсыпка растительного грунта с засевом травы 2. Естественный рельеф	150 -	
	Бордюрный камень бортовой дорожный БР 100.30.15 ГОСТ 6665-91		1. БР 100.30.15 2. Бетон В30 3. Уплотненный грунт		
	Бордюрный камень бортовой дорожный БР 100.20.8 ГОСТ 6665-91		1. БР 100.20.8 2. Бетон В30 3. Уплотненный грунт		

Показатели свойств щебня, укладываемого в основание дорожной одежды должны соответствовать требованиям:

- марка прочности -800;
- марка по истираемости -ИЗ;
- марка по морозостойкости - F 50'.


В подстилающем слое дорожной одежды применять щебень фракции 5...10мм по ГОСТ 8367-93 с коэффициентом фильтрации Кф не менее 1м/сут.

Проект благоустройства дворовой территории по адресу: г. Екатеринбург, ул. Татищева, д. 53					
Изм.	Колуч	Лист	№ док.	Подп.	Дата
	Заказчик				04 18
Проект:	разработан	Качелька - Каруселька			04 18
Схемы устройства узлов основания.					
ЭП					
Качелька - Каруселька					

Инд. № подл. Подпись и дата. Взам. инд. №

Сеч. 4-4

Узел сопряжения асфальтобетонного проезда с тротуаром

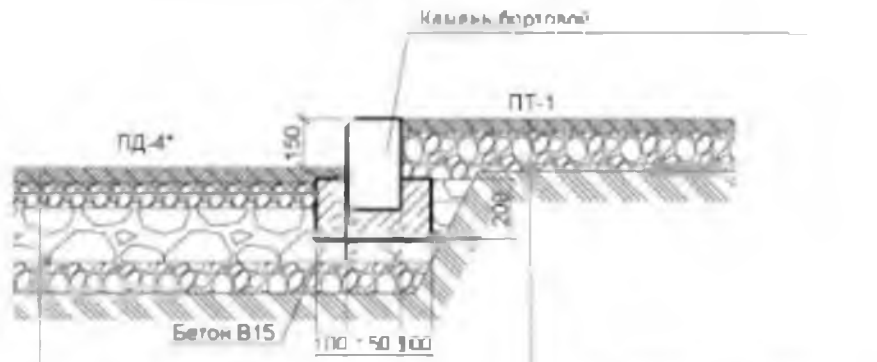


- Горячий асфальтобетон - 50
- Щебень фракции 20-40мм - 80
- обработанный битумом по способу протекти
- Щебень фракции 20-40 и 70-120мм - 210
- уложенный по способу заклини
- Щебень фракции 5-10мм - 100
- Уплотненный грунт

- Горячая смесь для плотного асфальтобетона - 30
- Щебень фракции 5-10мм - 130
- Уплотненный грунт

Сеч. 11-11


Узел сопряжения тротуара с газоном

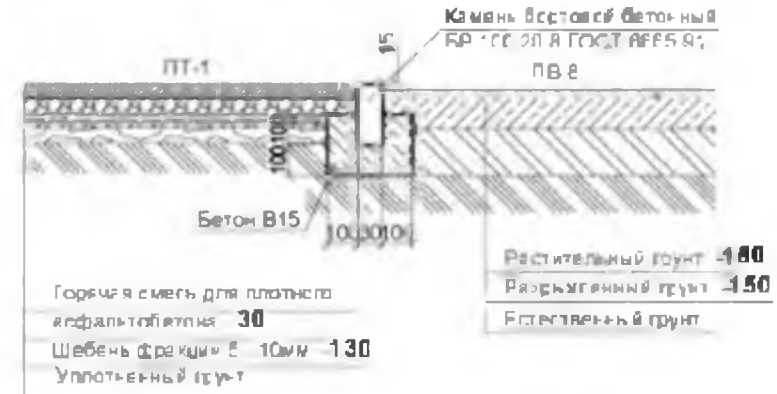

- Горячая смесь для плотного асфальтобетона - 30
- Щебень фракции 5-10мм - 130
- Уплотненный грунт

- Камень бортовой бетонный БР-0020 в ГОСТ 8855-97
- ПВ-8
- Растительный грунт - 100
- Разрыхленный грунт - 150
- Естественный грунт

Узел сопряжения асфальтобетонного проезда с газоном

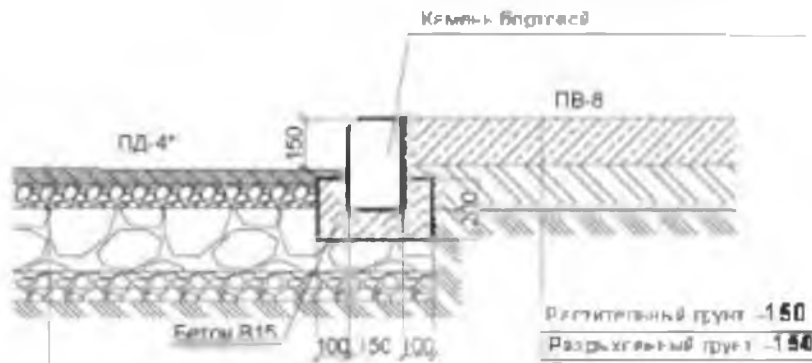

- Горячий асфальтобетон - 50
- Щебень фракции 20-40мм - 80
- обработанный битумом по способу протекти
- Щебень фракции 20-40 и 70-120мм - 210
- уложенный по способу заклини
- Щебень фракции 5-10мм - 100
- Уплотненный грунт

- Камень бортовой бетонный БР-0020 в ГОСТ 8855-97
- ПВ-8
- Растительный грунт - 150
- Разрыхленный грунт - 150
- Естественный грунт

ЛОГ ЛАСОВАНО

Имя и полн. Подпись и дата. Взам. №

						Проект благоустройства дворовой территории по адресу: г. Екатеринбург, ул. Татищева, д. 56			
ИП	ИП	С/с	ИП	ИП	С/с	Узлы покрытий	Студия	Анкет	Анкет
							ЭП		
Завдання						Кольцо-Корсабельно			
Язряб									