


*Проект благоустройства дворовой территории  
по адресу: г.Екатеринбург, ул.Заводская, д.32*

*г.Екатеринбург, 2019*







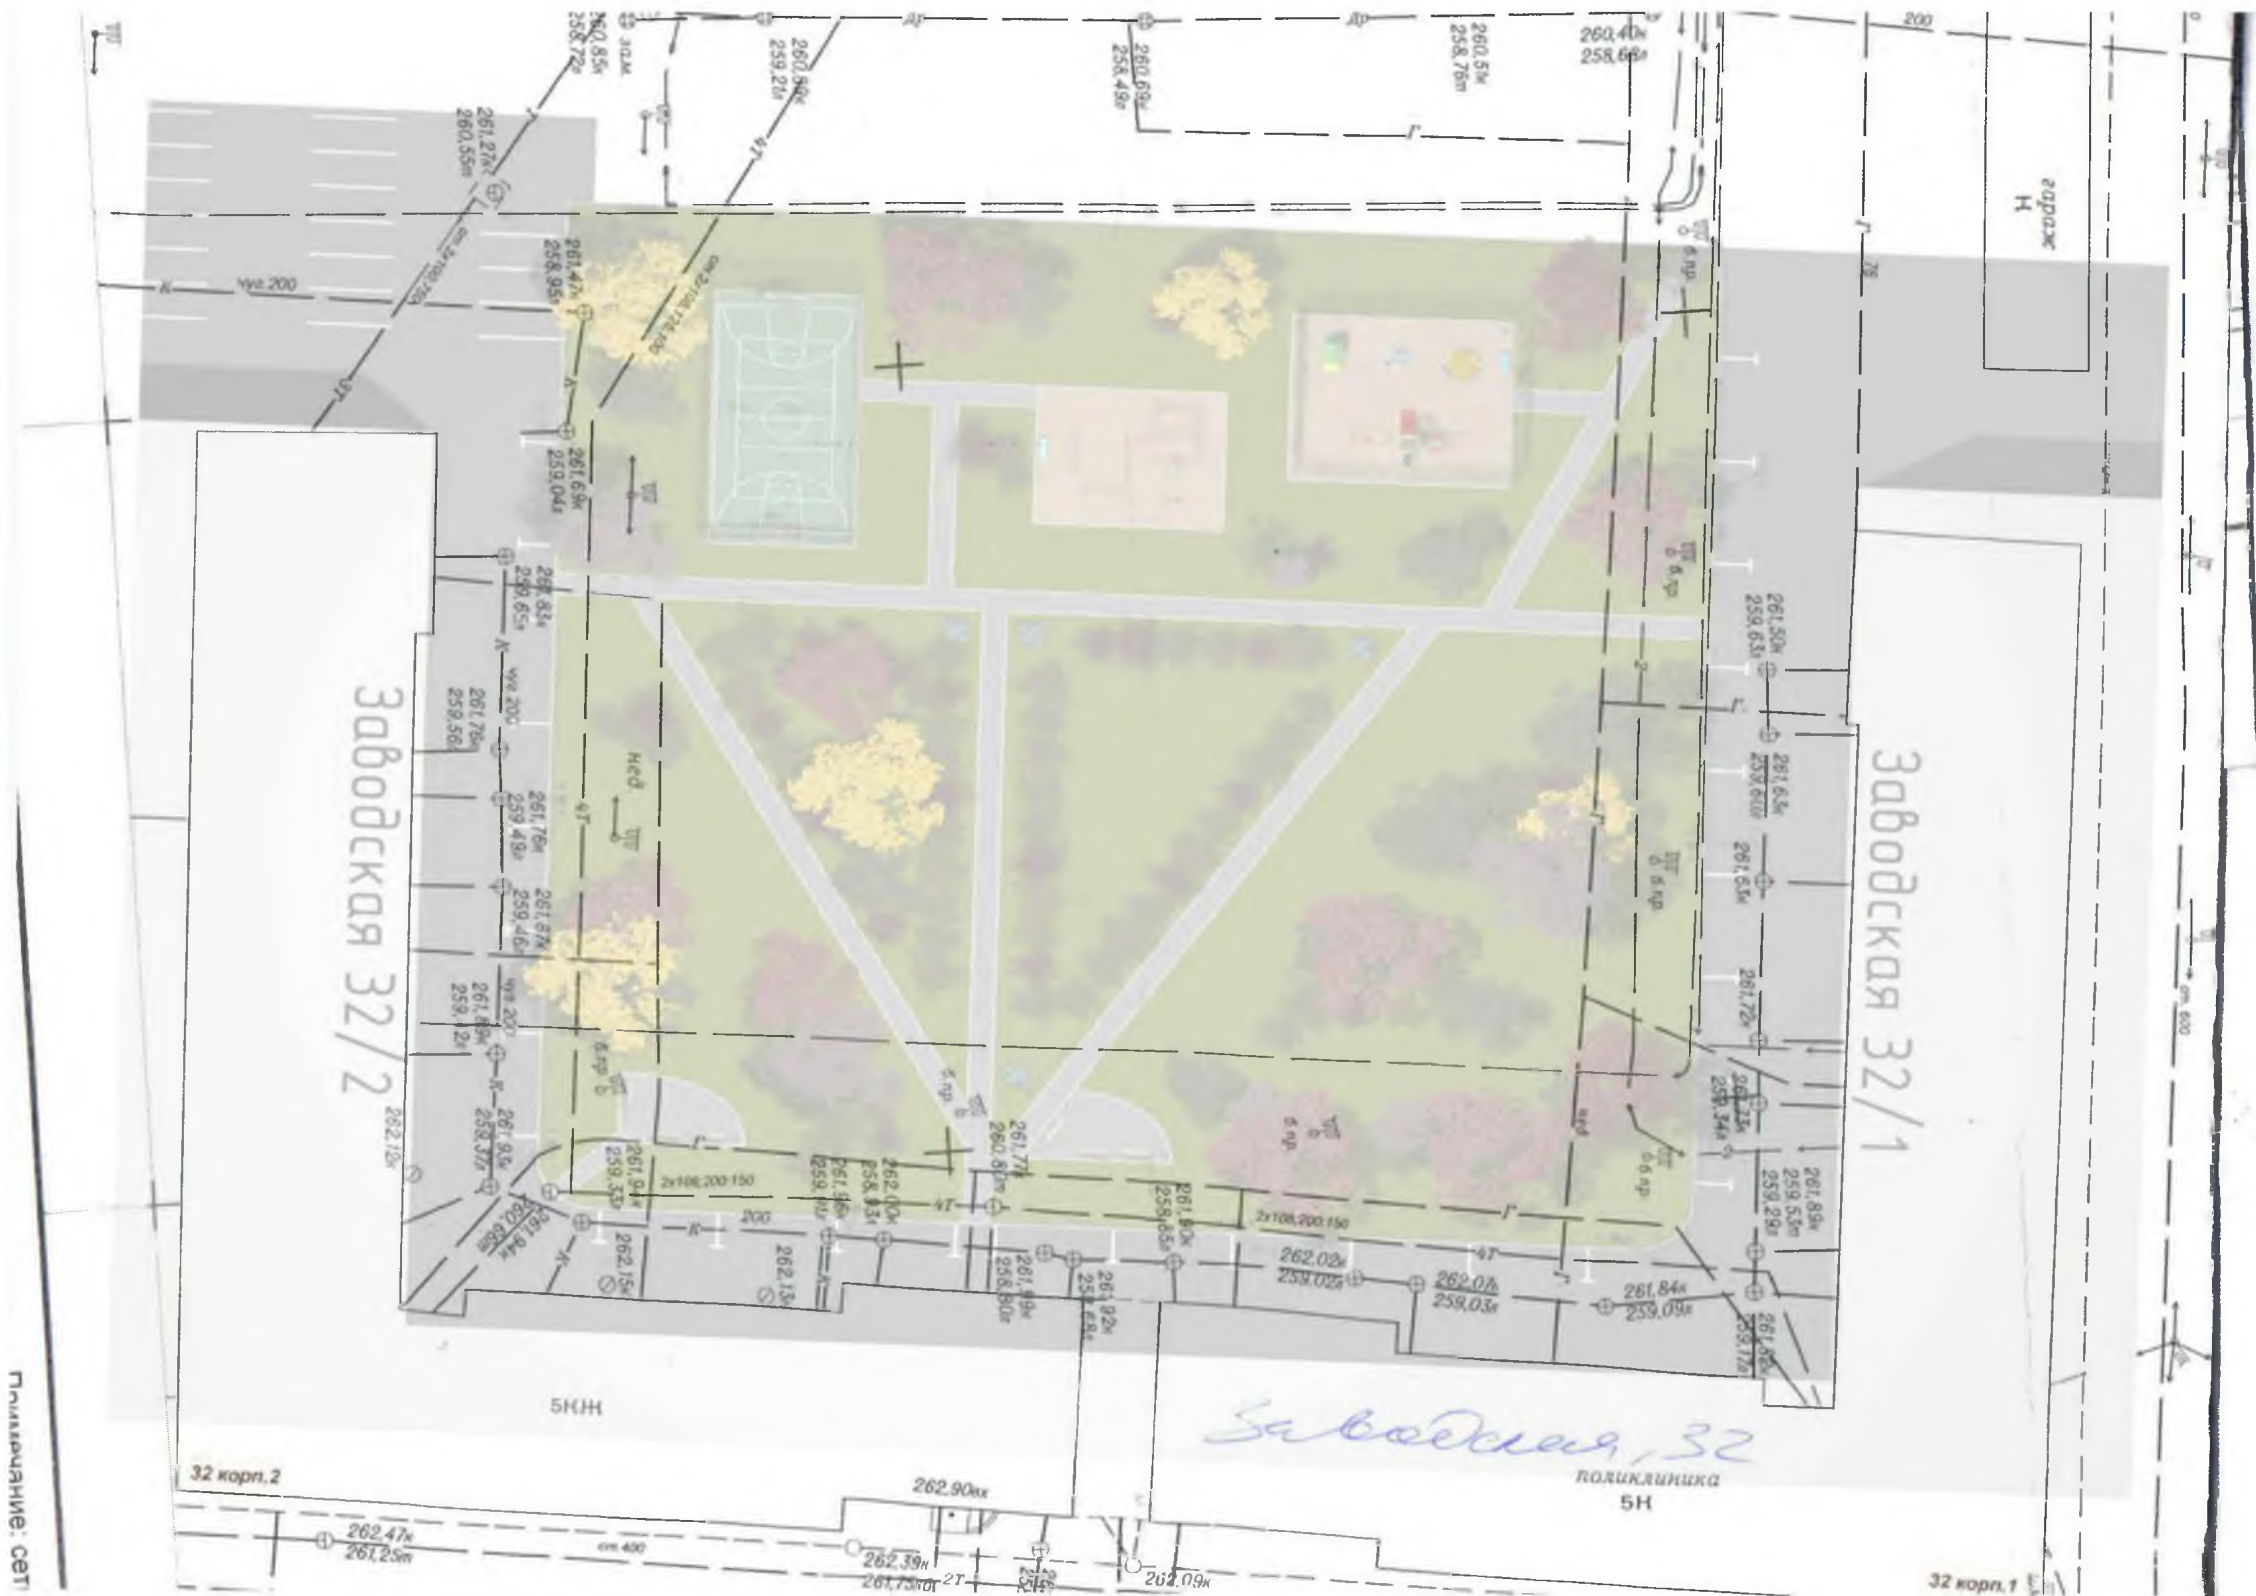

Изм.	Кол.уч	Лист	№ док.	Подпись	Дата
ГАП					
Н.Контр					
Проверил					
Разработал					

Генеральный план

Стадия	Лист	Листов
ЭП	3	13


Плмещение: сет

Согласовано

Взамен инв. №

Подпись и дата

Инв. № подл.

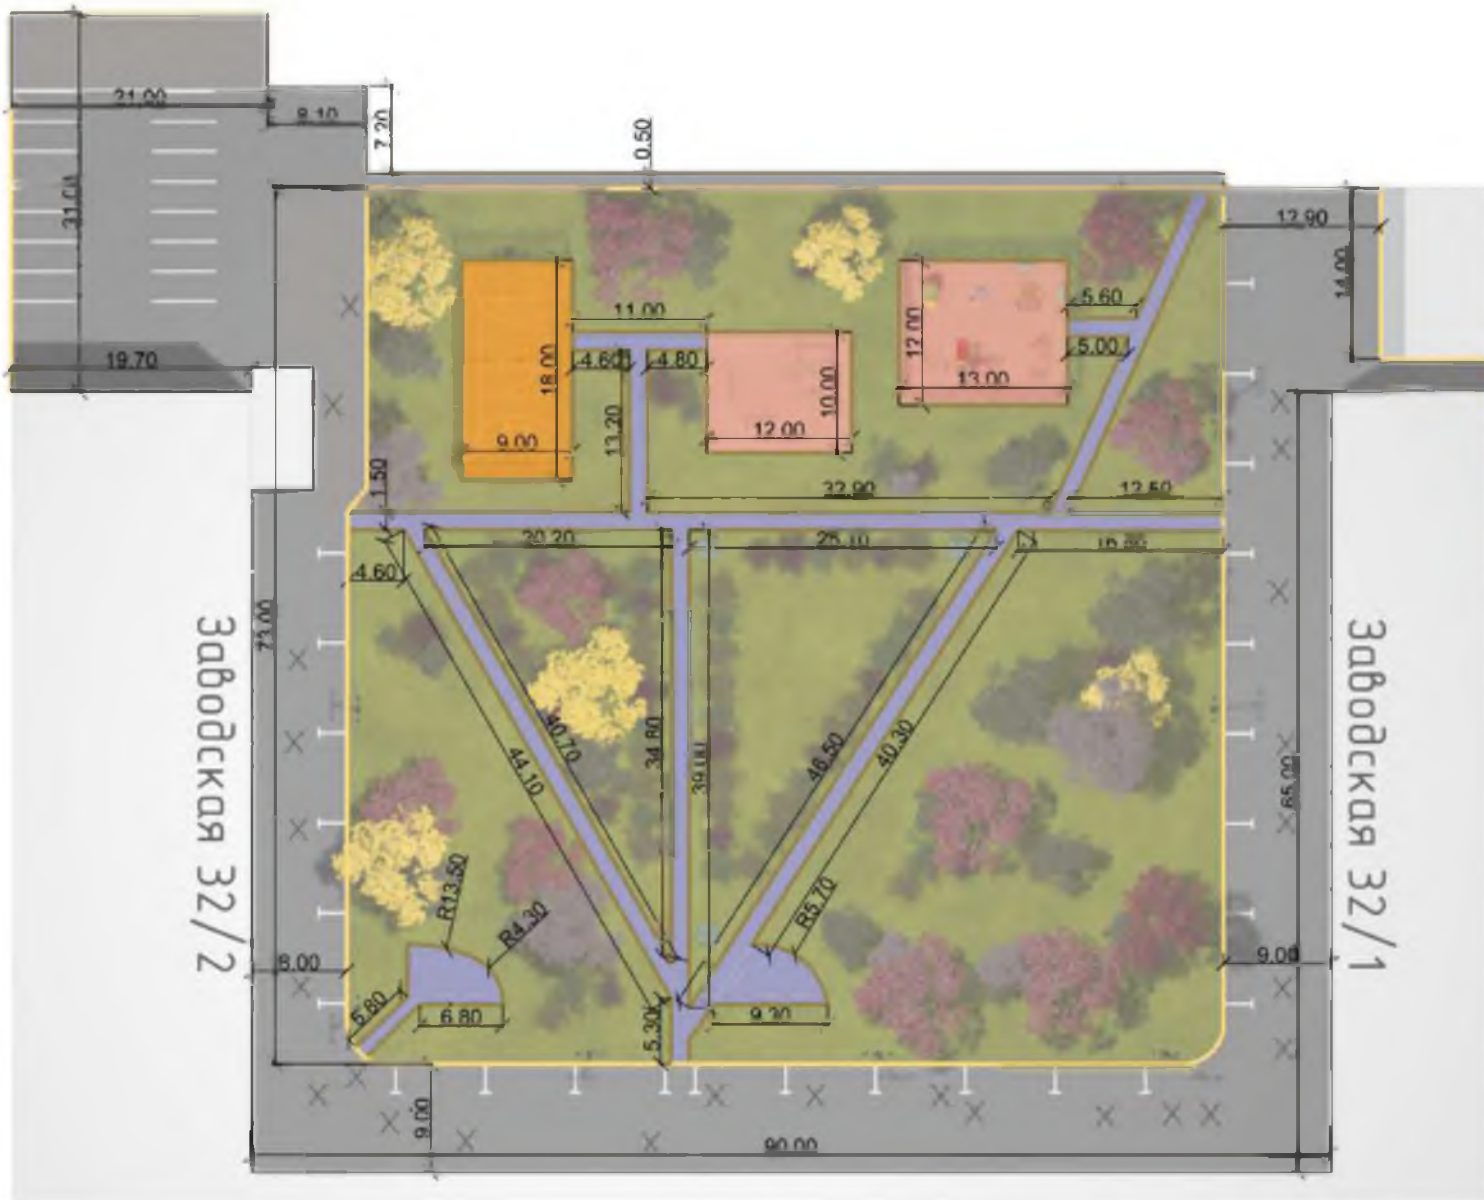

№ п/п	Условное обозначение	Наименование	Площадь, м <sup>2</sup>	Примечания
1		Ремонт асфальтового покрытия проезда ПД-4	2810 м <sup>2</sup>	
2		Замена бордюра БР 100 30 15	357 м п	
3		Устройство покрытия "Безапан"	467 м <sup>2</sup>	
4		Устройство БР 100 20 8	709 м п	
5		Устройство покрытия площадок, песчано-гравийная смесь (древка)	281 м <sup>2</sup>	S <sub>д</sub> =116,972 м <sup>2</sup> S <sub>г</sub> =163,162 м <sup>2</sup>
6		Устройство наливного резинового покрытия - 10 мм	162 м <sup>2</sup>	
7		Устройство основания ПТ-2 под резиновое наливное покрытие	162 м <sup>2</sup>	
8	×	Регулировка высотного положения колодез	30 шт	

Заводская 32/2

Заводская 32/1

Изм	Колуч	Лист	№ док	Подпись	Дата			
План-схема покрытий						Стadia	Лист	Листов
						ЭП	4	13
Г.АП								
Н.Контр								
Проверил								
Разработал								

Государство

Владелец №

Подпись и дата

Инд. № подл.




Согласовано

Взамен инв. №

Подпись и дата

Инв. № подл.

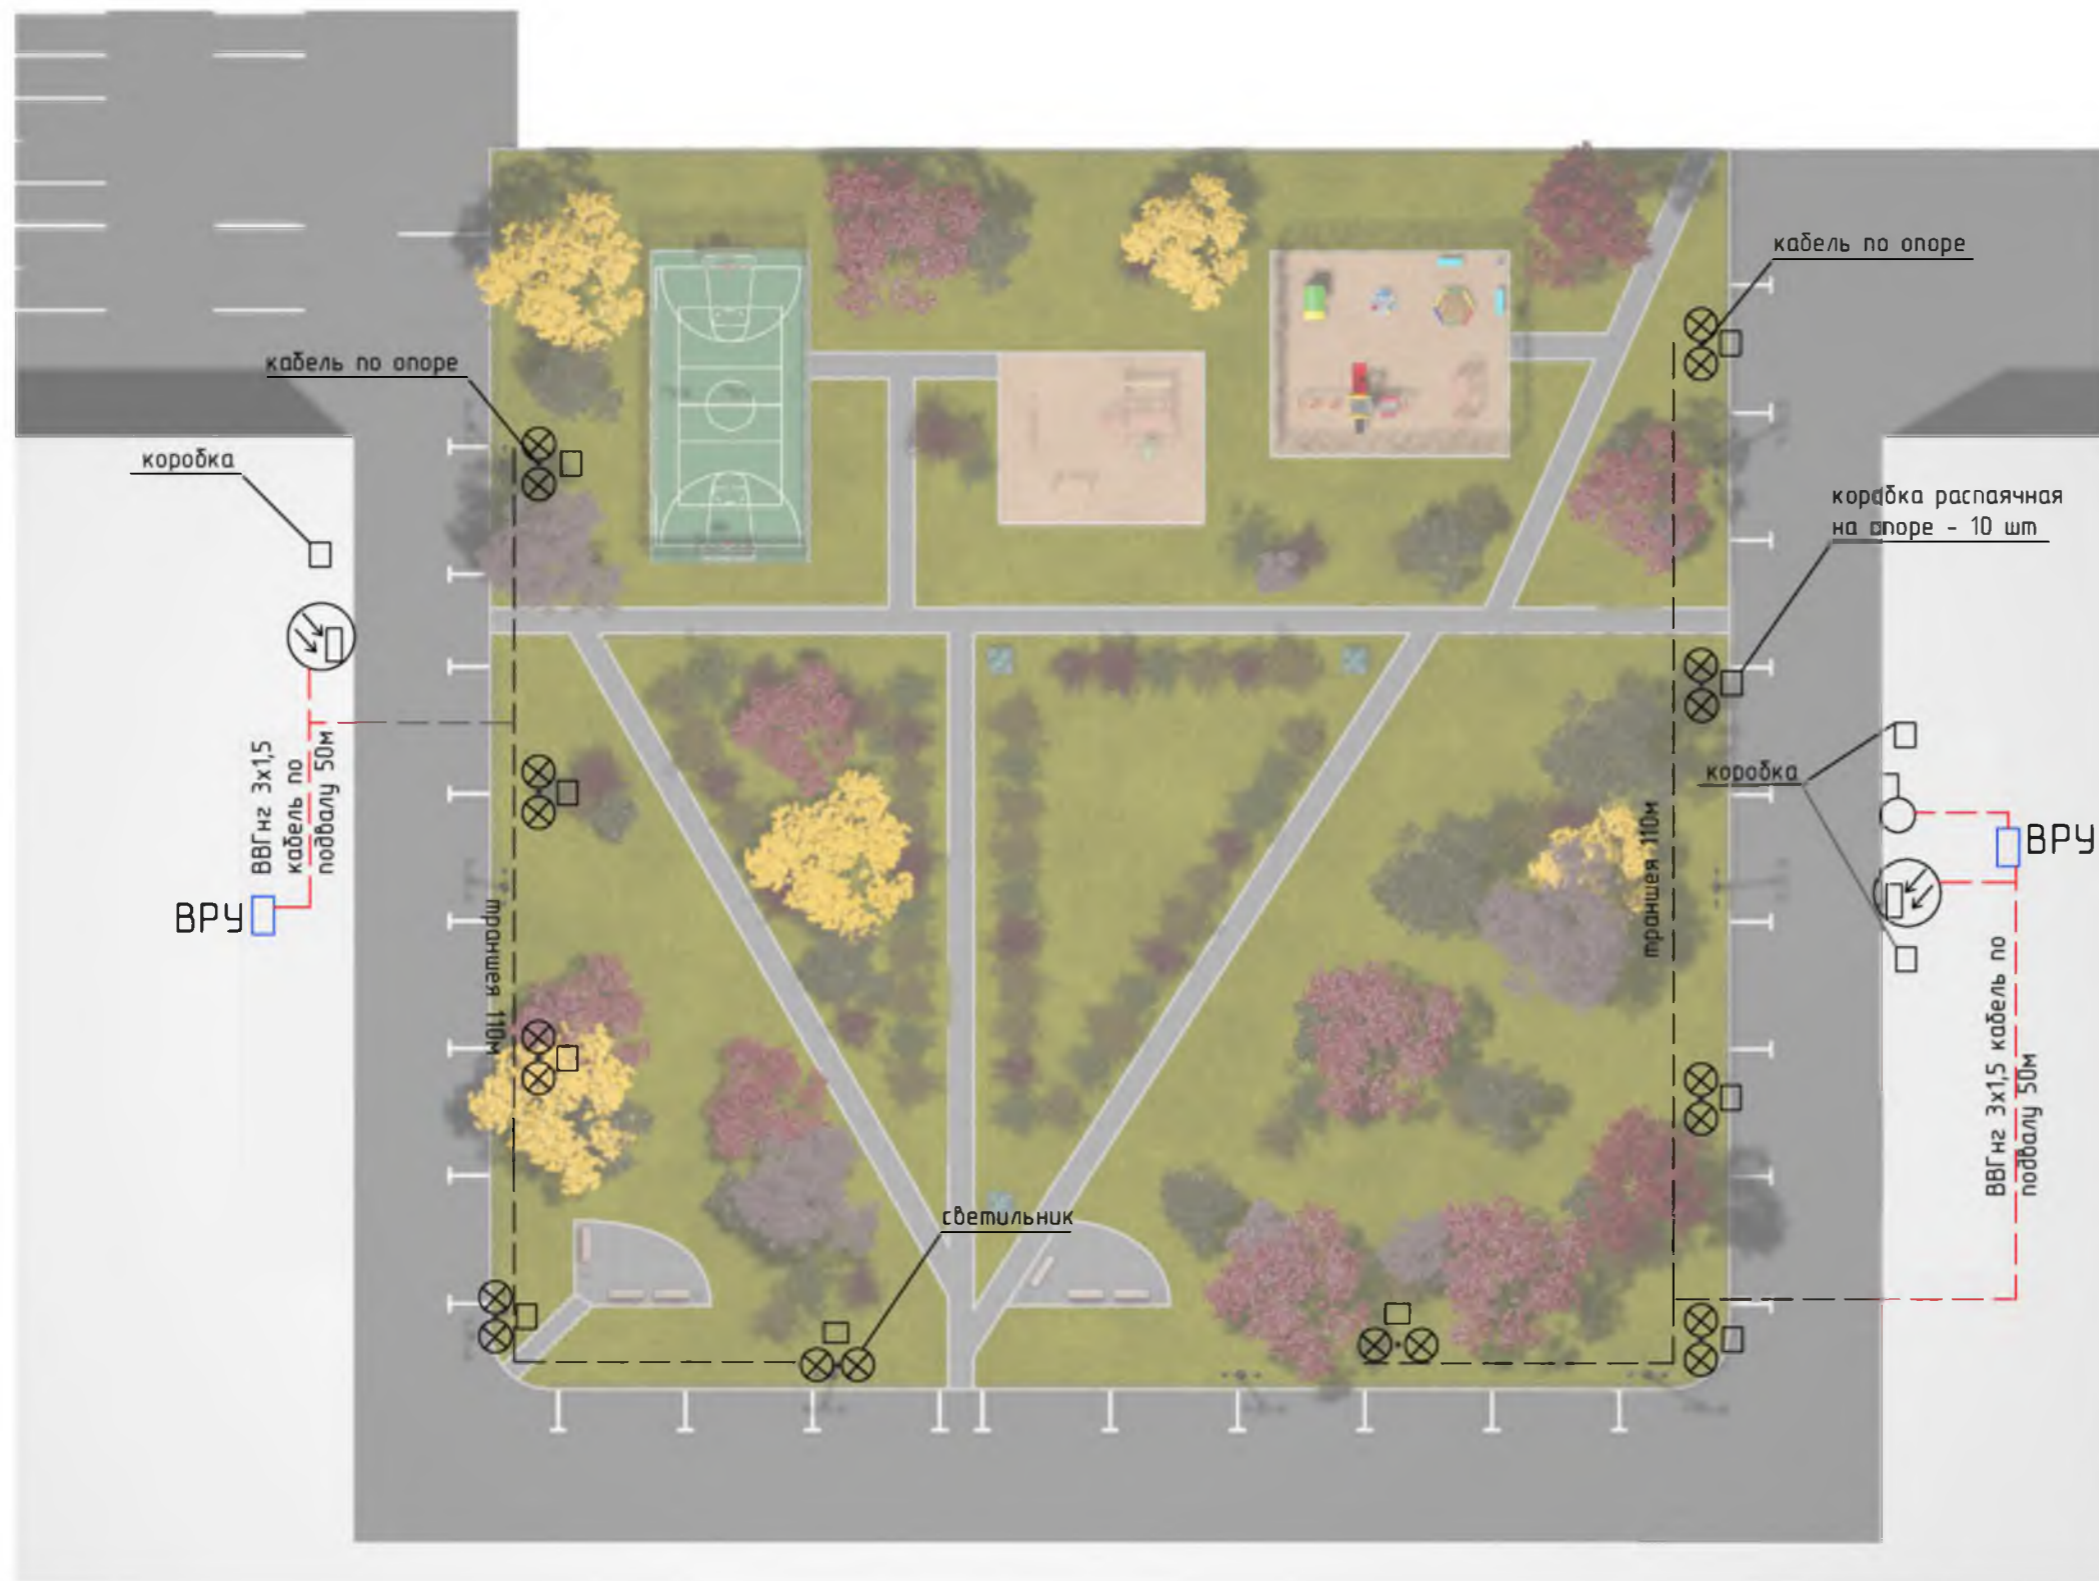

№ п/п	Обознач. на плане	Наименование	Кол-во	Примечание
1	⊗	Установка светильников LED FORMS	20 шт.	
2	---	Кабель АBBG 3x4 прокладка в траншее	238 м	
3		Прокладка кабеля АBBG 3x4 по опоре	180 м	
4		Прокладка кабеля внутри опоры ВВГнг 3x1,5	60 м	
5	- - -	Прокладка кабеля ВВГнг 3x1,5 по подвалу	100 м	
6	□	Коробка распаячная	13 шт	
7	⊕	Установка фотореле ФР 602	2 шт	
8	○	Установка выключателя в подвале	1 шт	

Изм.	Кол.уч	Лист	№док.	Подпись	Дата			
						Установка осветительных приборов		
						Стадия	Лист	Листов
						ЭП	5	13
ГАП								
Н.Контр								
Проверил								
Разработал								



















№ п/п	Наименование	ДхШхВх,м	Кол-во	Вес,кг	Внешний вид
1	Газонное ограждение, секция + 2 столбика	2000x700	130		
2	Система ограждения игровой площадки	12x13x2	1		
3	Система ограждения спортивной площадки	18x9x3	1		
4	Вазон "Престиж 8"	1500x1500x450	4	104	
5	Скамья Прованс	2000	6		
6	Урна ЧД - 00Э	0,33x0,36x0,68	4		

Изм	Кол-во	Лист	№ док	Подпись	Дата

Схема размещения оборудования  
 Спецификация оборудования

Страница	Лист	Листов
ЭП	10	13

ГАП  
 И Кантр  
 Проверил  
 Разработал

Инв. № папки  
 Подпись и дата  
 Взам. инв. №

Содержание



Заводская 32/1

Заводская 32/2

Согласовано

Взамен инв. №

Подпись и дата


Инв. № подл.

Изм.	Кол.уч.	Лист	№ док.	Подпись	Дата
ГАП					
Н.Контр.					
Проверил					
Разработал					

Визуализация

Стадия	Лист	Листов
ЭП	11	13



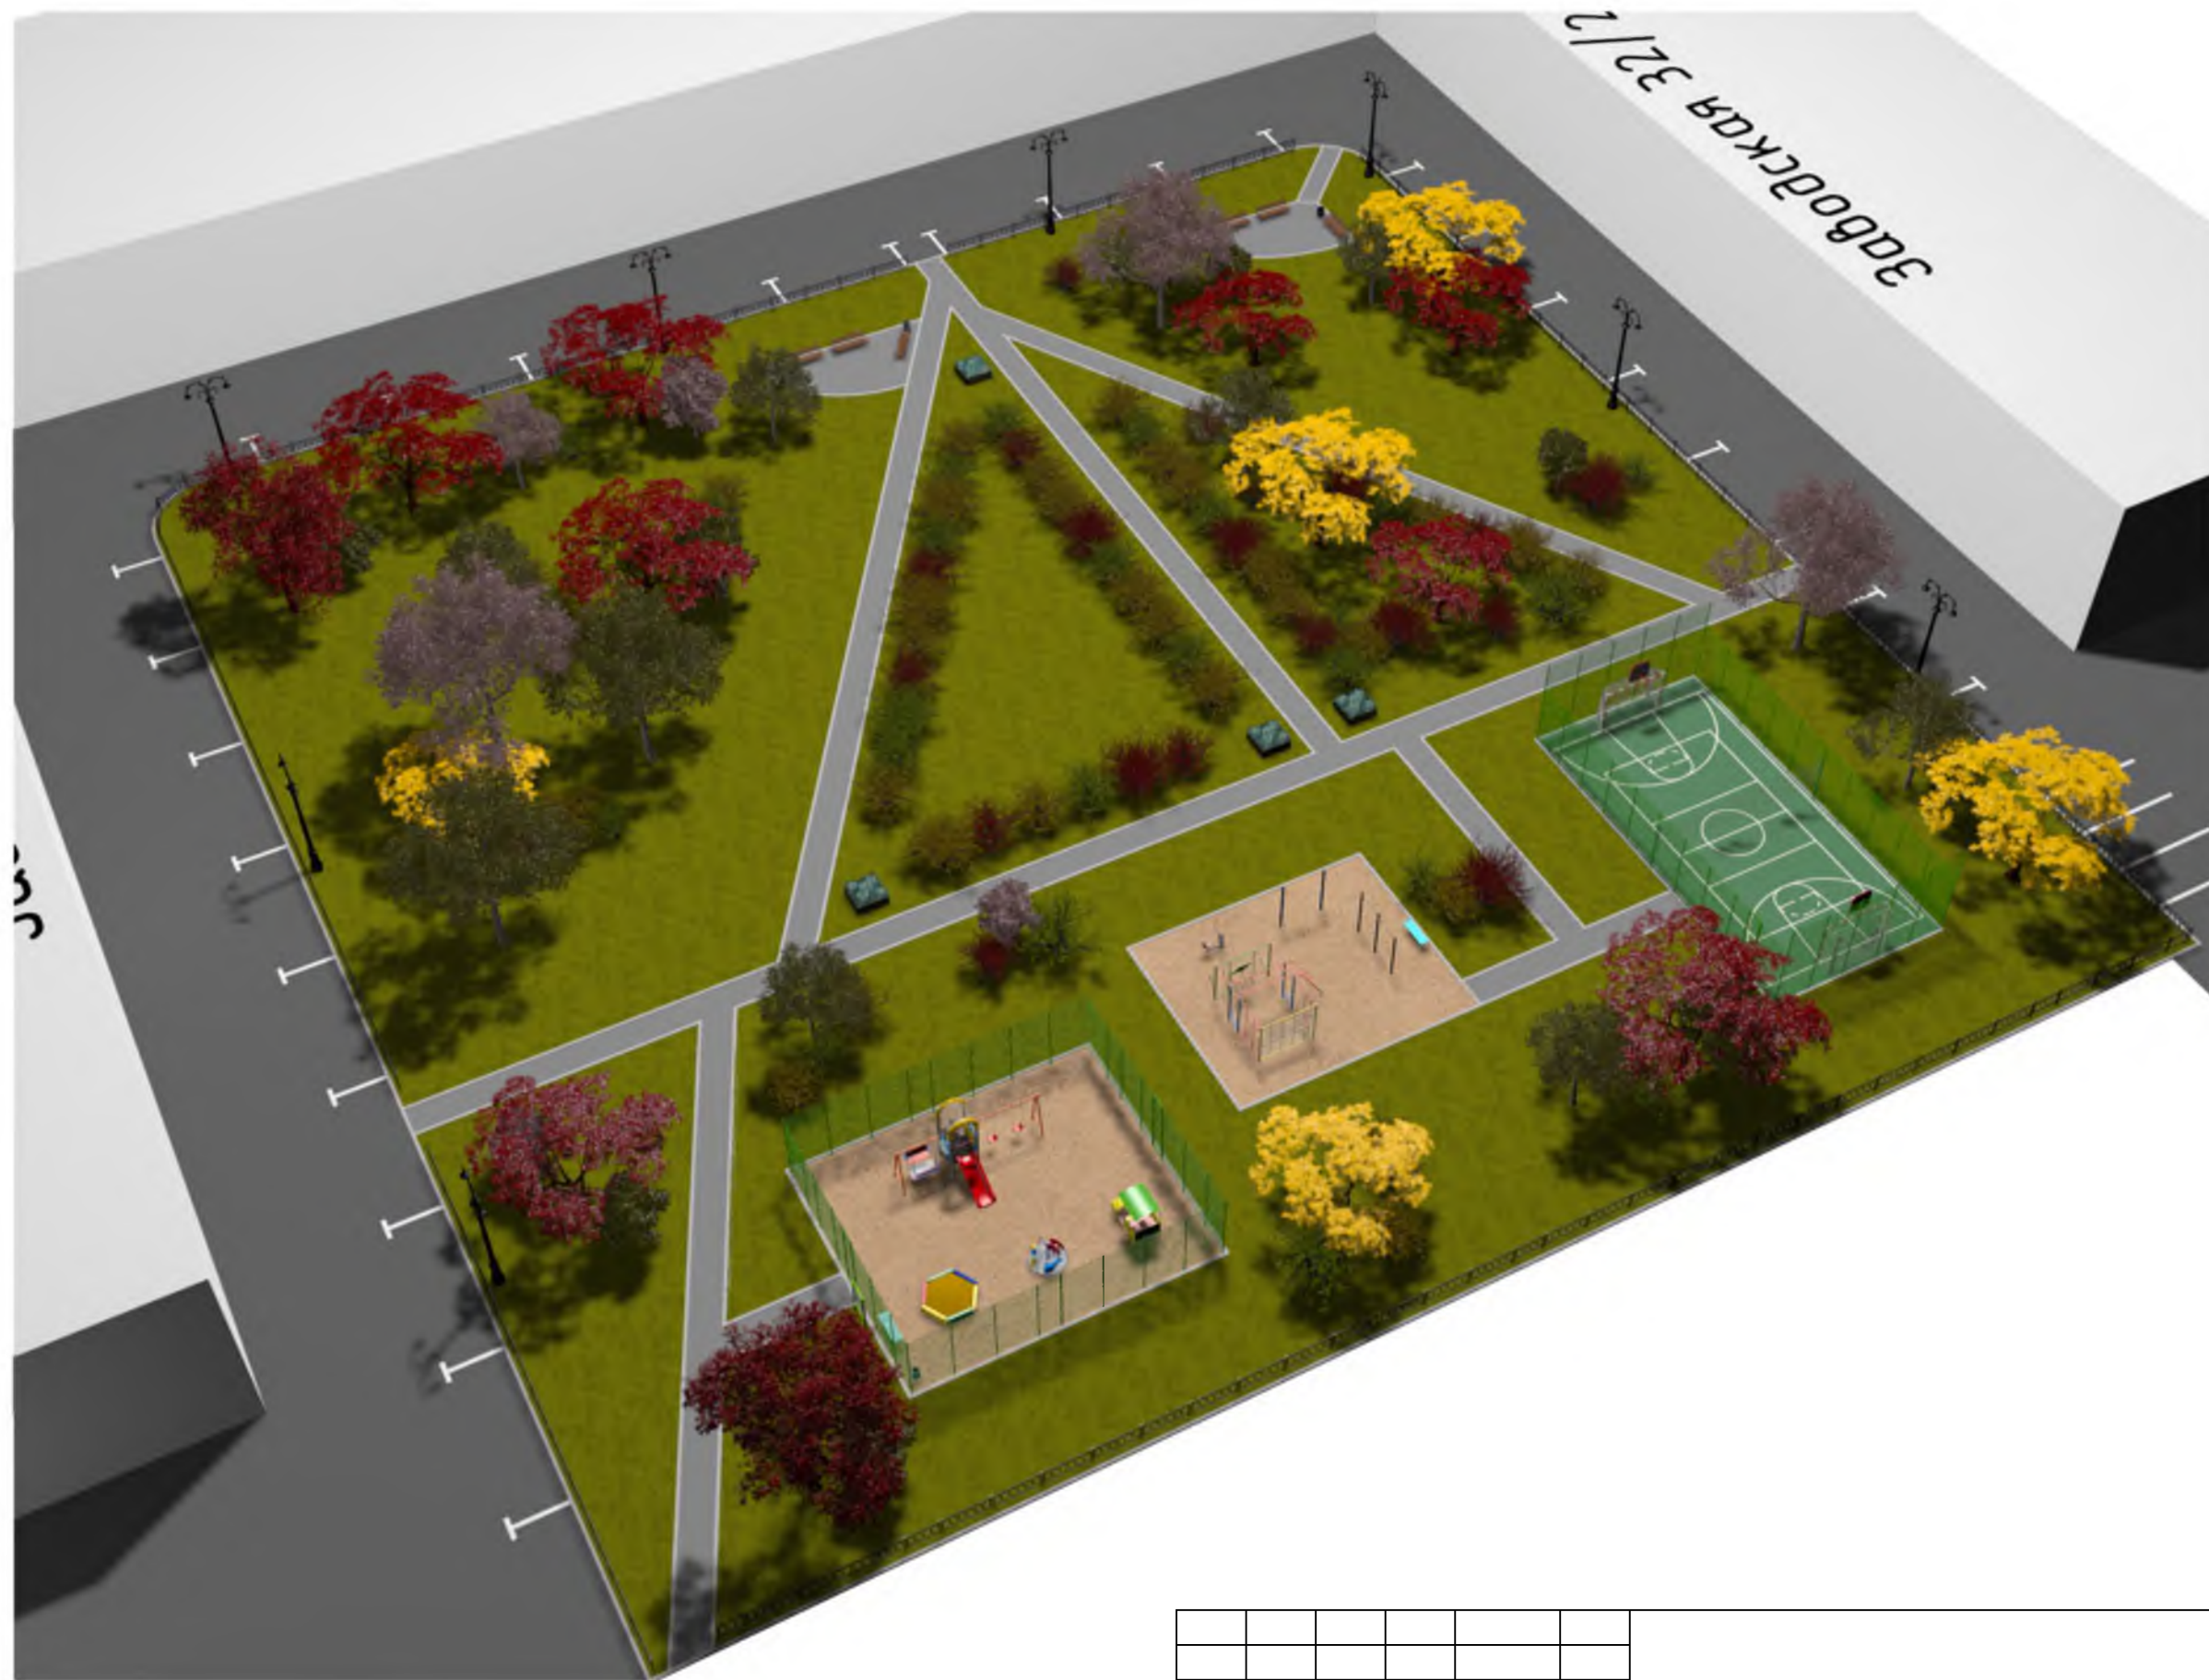

Согласовано			
	Взамен инв. №		
	Подпись и дата		
	Инв. № подл.		


Изм.	Кол.уч.	Лист	№ док.	Подпись	Дата			
ГАП								
Н Контр								
Проверил								
Разработал								
Визуализация						Стадия	Лист	Листов
						ЭП	12	13








**Ремонт асфальтового покрытия проездов ПД-4.**

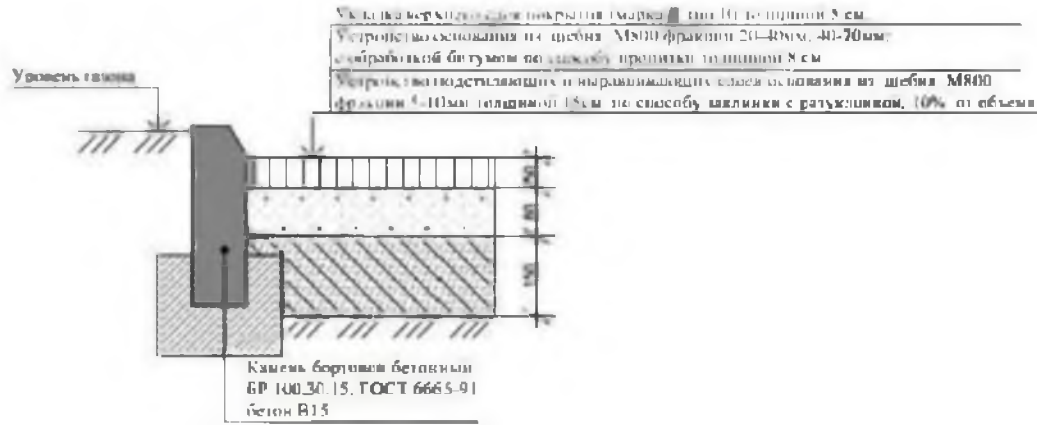


**Устройство покрытия площадок, дроселя.**

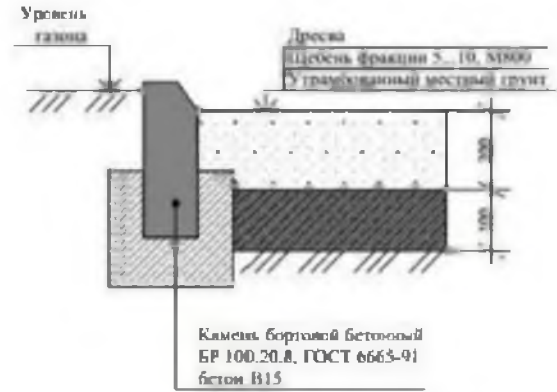

**Ремонт асфальтового покрытия ПТ-2**



**Устройство газона**

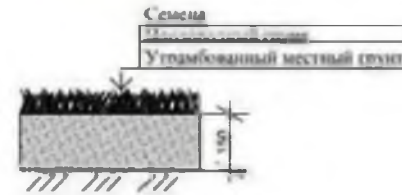

**Устройство конструктивного покрытия дорожек из плитки, Беластон**



Газосигнал

Влажен инв. №

Инв. № подл.

Изм.	Лист	Лист	№ док.	Подпись	Дата					
ГАП										
Н.Контр										
Проверил										
Разработал										
Узлы покрытий								Стация	Лист	Листов
								ЭП	14	