


*Благоустройство дворовой территории по адресу:  
г.Екатеринбург, ул. М.Жукова, д. 10*


*г.Екатеринбург, 2020*

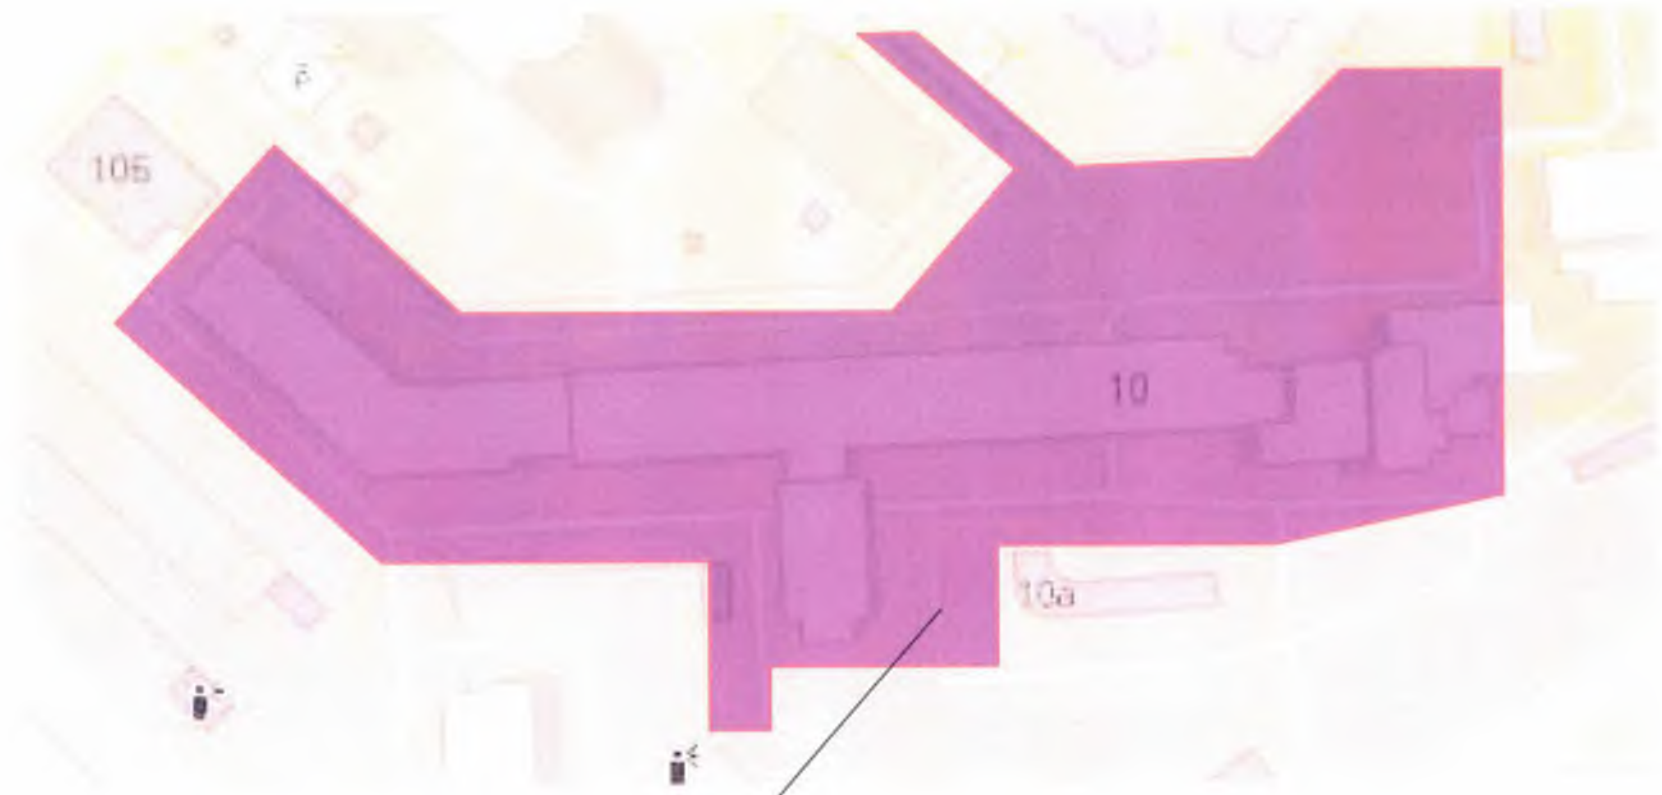

Границы проектируемой территории

|                |  |  |  |
|----------------|--|--|--|
| Согласовано    |  |  |  |
| Взам. инв. №   |  |  |  |
| Подпись и дата |  |  |  |
| Инв. № подл.   |  |  |  |


|            |         |      |        |         |      |   |        |      |
|------------|---------|------|--------|---------|------|---|--------|------|
|            |         |      |        |         |      |   |        |      |
|            |         |      |        |         |      | Благоустройство дворовой территории по адресу: г. Екатеринбург, ул. М.Жукова, д. 10 |        |      |
| Изм.       | Кол.уч. | Лист | № док. | Подпись | Дата |   | Стадия | Лист |
|            |         |      |        |         |      |   | ЭП     |      |
| Г.АП       |         |      |        |         |      |   |        |      |
| Н.Контр    |         |      |        |         |      |   |        |      |
| Проверил   |         |      |        |         |      |   |        |      |
| Разработал |         |      |        |         |      | Ситуационный план   |        |      |

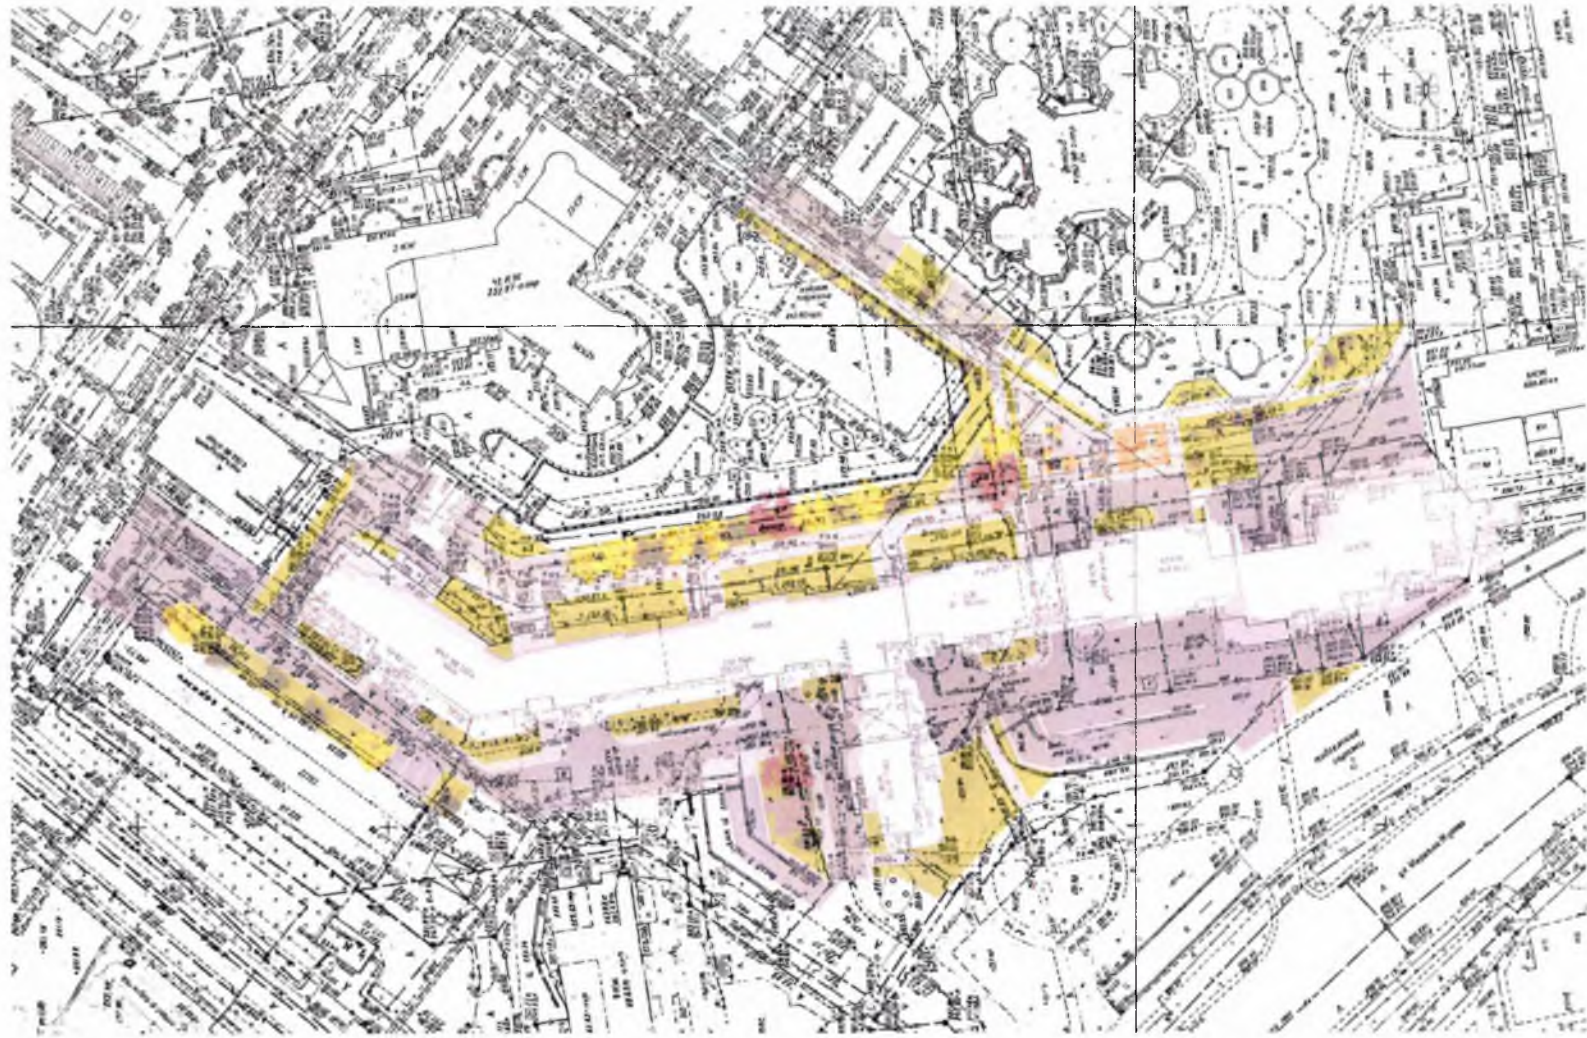

|              |                |                |            |
|--------------|----------------|----------------|------------|
| Инф. № подл. | Подпись и дата | Взвешен инф. № | Согласован |
|              |                |                |            |
|              |                |                |            |
|              |                |                |            |

|            |         |      |        |         |      |   |        |      |        |
|------------|---------|------|--------|---------|------|---|--------|------|--------|
|            |         |      |        |         |      |   |        |      |        |
|            |         |      |        |         |      |   |        |      |        |
| Изм.       | Код.уч. | Лист | № док. | Подпись | Дата | Благоустройство дворовой территории по адресу: г. Екатеринбург, ул. М.Жукова, д. 10 |        |      |        |
|            |         |      |        |         |      |   | Стадия | Лист | Листов |
|            |         |      |        |         |      |   | ЭП     |      |        |
| ГАП        |         |      |        |         |      | Генеральный план  |        |      |        |
| Н.Контр    |         |      |        |         |      |   |        |      |        |
| Проверил   |         |      |        |         |      |   |        |      |        |
| Разработал |         |      |        |         |      |   |        |      |        |

|                |  |  |  |  |  |
|----------------|--|--|--|--|--|
| Согласовано    |  |  |  |  |  |
| Инд. № подл.   |  |  |  |  |  |
| Подпись и дата |  |  |  |  |  |
| Взвешен шиф. № |  |  |  |  |  |

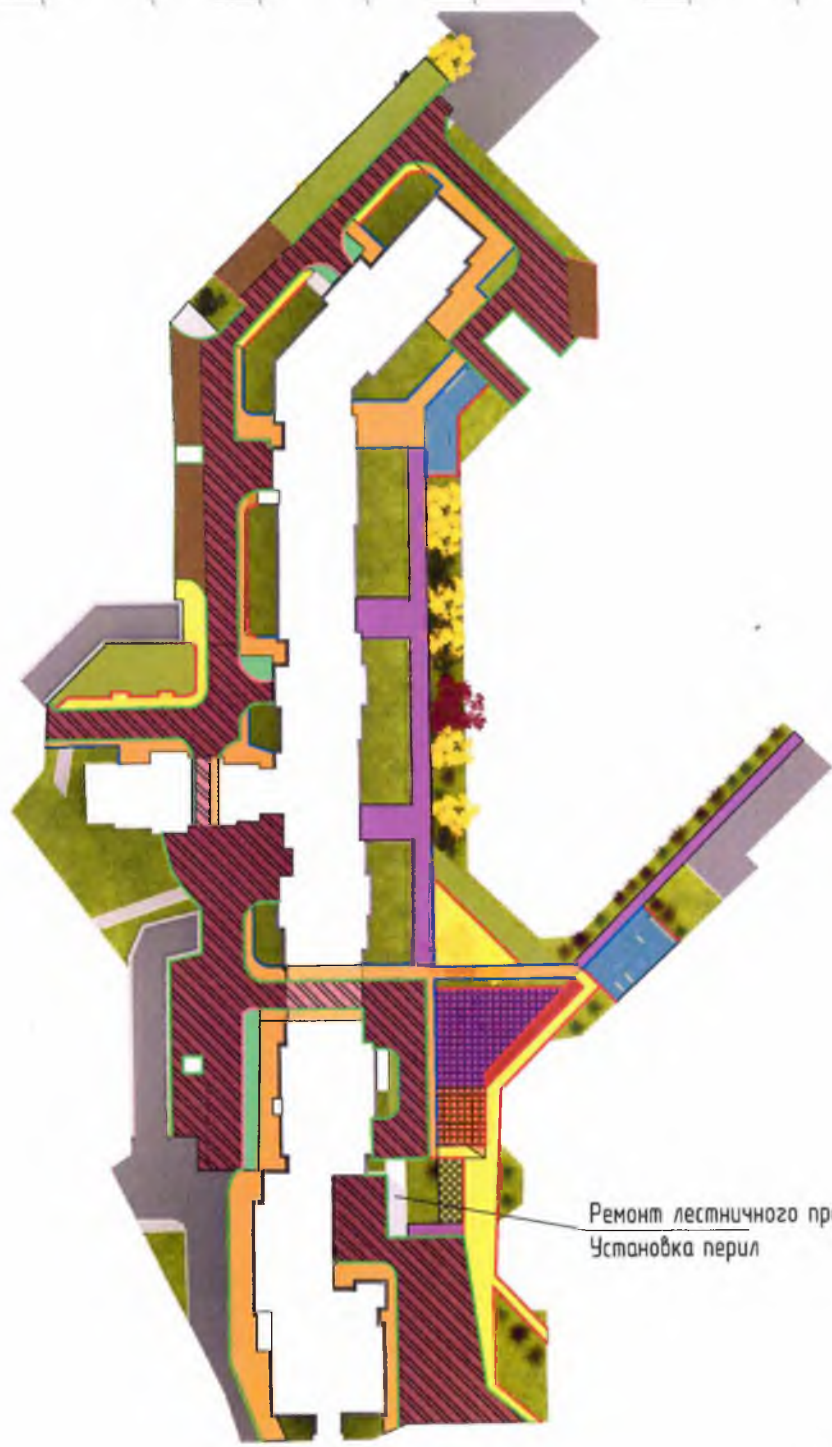







Ремонт лестничного пролета.  
Установка перил

| Обозначение | Наименование  | Кол-во          | Примечание |
|-------------|---|-----------------|------------|
|             | Устройство асфальтового покрытия тротуара ПТ-2            | 775,0           |            |
|             | Ремонт асфальтового покрытия тротуара ПТ-2                | 1492,0          |            |
|             | Ремонт асфальтового покрытия проезда ПД-4 / парковок ПД-4 | 2444,0 / 1506,0 |            |
|             | Существующее асфальтовое покрытие тротуара                | 701,0           |            |
|             | Устройство бордюра БР 100.20.8                            | 438,0           |            |
|             | Устройство асфальтового покрытия проезда ПД-4             | 162,0           |            |
|             | Устройство резиновой плитки толщиной 90 мм                | 319,0           |            |
|             | Снятие асфальтового покрытия и устройство газона          | 60,0            |            |
|             | Устройство наливного резинового покрытия толщиной 10 мм   | 309,0           |            |
|             | Устройство асфальтового покрытия парковок                 | 358,0           |            |
|             | Восстановление газона                                     | 2913,0          |            |
|             | Устройство газона   | 62,0            |            |
|             | Устройство резиновой плитки толщиной 30 мм                | 105,0           |            |
|             | Замена бордюра БР 100.30.15                               | 541,0 / 333,0   |            |
|             | Устройство бордюра БР 100.30.15                           | 99,0            |            |
|             | Замена бордюра БР 100.20.8                                | 287,0           |            |
|             | Регулировка высотного положения люков                     | 30 шт.          |            |

|            |       |      |        |         |      |   |      |        |
|------------|-------|------|--------|---------|------|---|------|--------|
| Изм.       | Колуч | Лист | № док. | Подпись | Дата | Благоустройство дворовой территории по адресу: г. Екатеринбург, ул. М.Жукова, д. 10 |      |        |
|            |       |      |        |         |      | Этадия  | Лист | Листов |
|            |       |      |        |         |      | ЭП  |      |        |
| ГАП        |       |      |        |         |      | План покрытий   |      |        |
| Н.Контр    |       |      |        |         |      |   |      |        |
| Проверил   |       |      |        |         |      |   |      |        |
| Разработал |       |      |        |         |      |   |      |        |

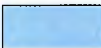



| Обозначение   | Наименование  | Кол-во                                      | Примечание |
|---|---|---|------------|
|  | Посадка кустарника высотой до 1 м (ругоза, канина или аналог) с шагом посадки в 1 м | 130 шт.                                     |            |
|  | Валка деревьев с корчевкой пней H=20-25   | Ø100см - 1 шт<br>Ø50см - 5 шт               |            |
|  | Валка деревьев без корчевки пней H=20-25  | Ø30см - 3 шт<br>Ø25см - 2 шт<br>Ø15см - 3шт |            |
|  | Формовочная обрезка деревьев высотой: более 5 м                                     | 7 шт.                                       |            |
|  | Вырезка и корчевка кустарников  | 1 шт.                                       |            |
|  | Посадка яблонь  | 13 шт.                                      |            |


| Изм.       | Кол.уч | Лист | №док. | Подпись | Дата |  |  |  |
|------------|--------|------|-------|---------|------|--|--|--|
|            |        |      |       |         |      | Благоустройство дворовой территории по адресу: г.Екатеринбург, ул. М.Жукова, д. 10 |  |  |
|            |        |      |       |         |      | ЭП   |  |  |
|            |        |      |       |         |      | Схема озеленения   |  |  |
| ГАП        |        |      |       |         |      |  |  |  |
| Н.Контр    |        |      |       |         |      |  |  |  |
| Проверил   |        |      |       |         |      |  |  |  |
| Разработал |        |      |       |         |      |  |  |  |

Согласовано

Возврат шиф. №

Подпись и дата

Имя, № подл.

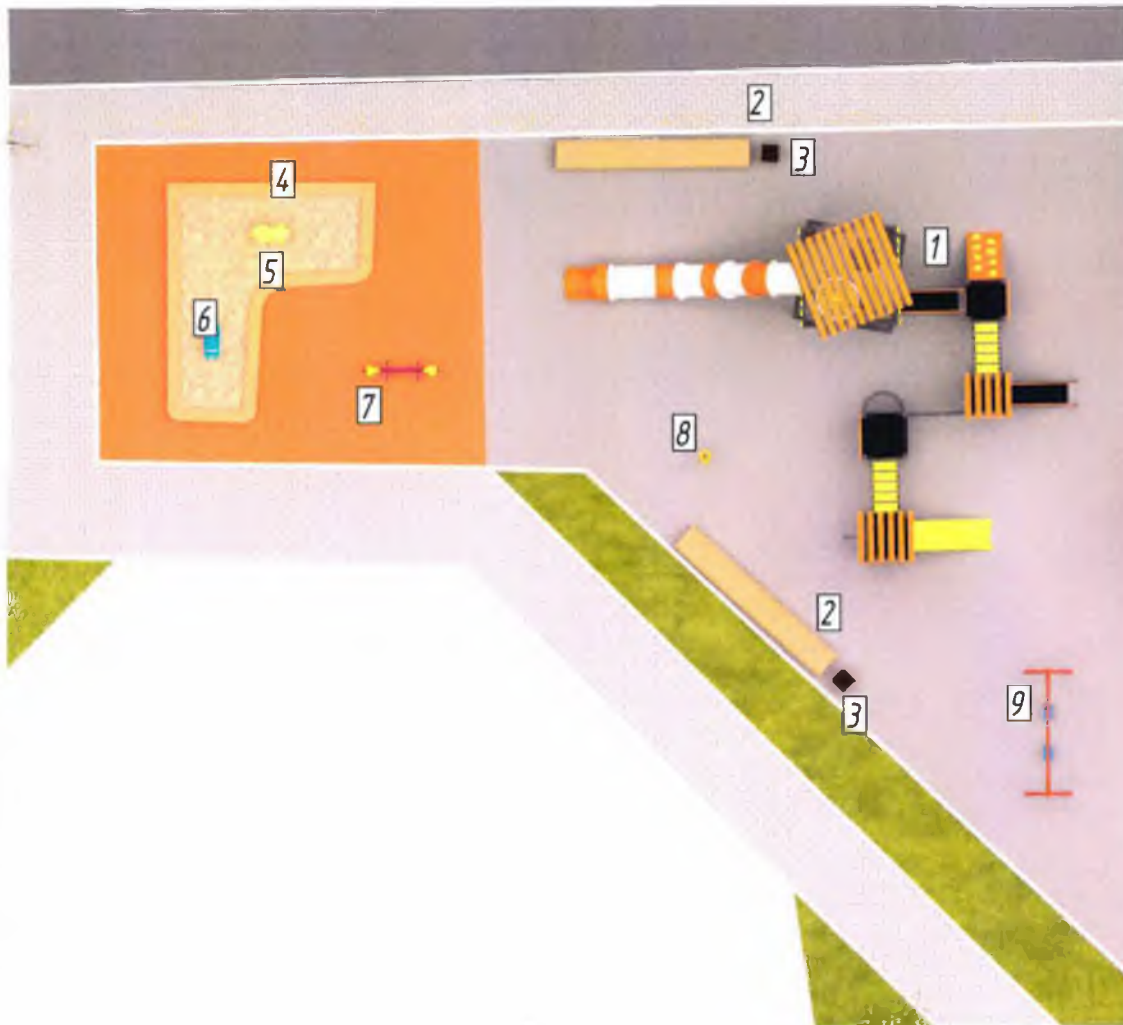

| №п/п | Внешний вид | Наименование                 | Количество, шт | Размеры, мм     | Вес, кг |
|------|-------------|------------------------------|----------------|-----------------|---------|
| 1    |             | Игровой комплекс ИК - 30     | 1              | 8500x12500x7200 |         |
| 2    |             | Скамья модульная Ожидание 13 | 2              | 2000x666x415    |         |
| 3    |             | Урна Престиж 1               | 2              | 470x470x600     |         |
| 4    |             | Скамья Ожидание 16           | 1              | 5937x5000x450   |         |
| 5    |             | Качалка КНП 17               | 1              | 920x500x900     |         |
| 6    |             | Качалка КНП 14               | 1              | 750x400x800     |         |
| 7    |             | Качалка КНП 1                | 1              | 1596x514x784    |         |
| 8    |             | Карусель Тюльпан 3           | 1              | 450x450x1700    |         |
| 9    |             | Качели Леопольд              | 1              | 2746x1632x2132  |         |


|                |  |  |  |  |  |
|----------------|--|--|--|--|--|
| Спецификация   |  |  |  |  |  |
| Инд. № подл.   |  |  |  |  |  |
| Подпись и дата |  |  |  |  |  |
| Взам. инв. №   |  |  |  |  |  |

|            |        |      |        |         |      |   |        |        |
|------------|--------|------|--------|---------|------|---|--------|--------|
|            |        |      |        |         |      |   |        |        |
|            |        |      |        |         |      |   |        |        |
|            |        |      |        |         |      |   |        |        |
| Изм.       | Кол.уч | Лист | № док. | Подпись | Дата | Благоустройство дворовой территории по адресу: г. Екатеринбург, ул. М.Жукова, д. 10 |        |        |
|            |        |      |        |         |      |   | Стация | Лист   |
|            |        |      |        |         |      |   | ЭП     | Листов |
| ГАП        |        |      |        |         |      | Спецификация оборудования   |        |        |
| Н.Кантр    |        |      |        |         |      |   |        |        |
| Проверил   |        |      |        |         |      |   |        |        |
| Разработал |        |      |        |         |      |   |        |        |







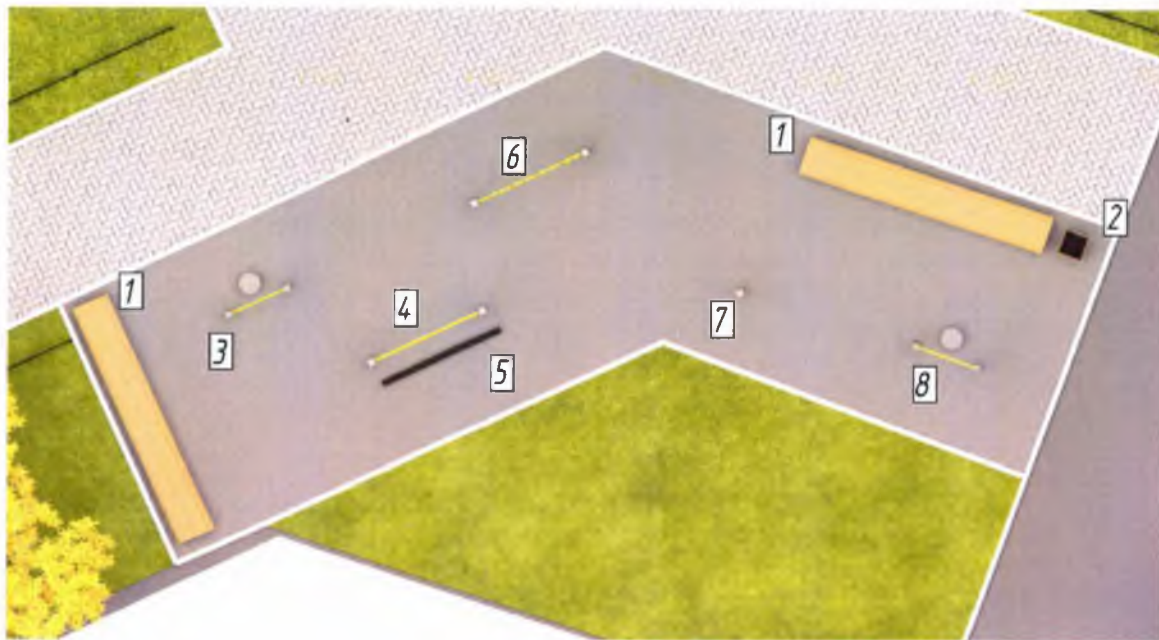

| №п/п | Внешний вид | Наименование   | Количество шт | Размеры, мм   | Вес, кг |
|------|-------------|--|---------------|---------------|---------|
| 1    |             | Скамья модульная Ожидание 13                                       | 2             | 2000x666x855  |         |
| 2    |             | Урна Престиж 1   | 1             | 470x470x600   |         |
| 3    |             | СОП 1<br>Балансир на пружине для разработки тазобедренного сустава | 1             | 1300x610x860  |         |
| 4    |             | СОП 3<br>Балансировочные перила                                    | 1             | 2350x130x1310 |         |
| 5    |             | СОП 4<br>Бревно для балансирования                                 | 1             | 2360x130x245  |         |
| 6    |             | СОП 5<br>Волнистая перекладина с кольцом                           | 1             | 2350x160x1310 |         |
| 7    |             | СОП 6<br>Лестница для разработки пальцев рук                       | 1             | 160x200x2130  |         |
| 8    |             | СОП 2<br>Балансир на пружине                                       | 1             | 1300x620x1660 |         |

|                |  |
|----------------|--|
| Спецификация   |  |
| Изм. № подл.   |  |
| Подпись и дата |  |
| Взам. инв. №   |  |

| Изм.       | Кол.уч | Лист | № док | Подпись | Дата |   |      |        |
|------------|--------|------|-------|---------|------|---|------|--------|
|            |        |      |       |         |      | Благоустройство дворовой территории по адресу: г. Екатеринбург, ул. М.Жукова, д. 10 |      |        |
|            |        |      |       |         |      | Страница  | Лист | Листов |
|            |        |      |       |         |      | ЭП  |      |        |
| ГАП        |        |      |       |         |      | Спецификация оборудования   |      |        |
| Н.Контр    |        |      |       |         |      |   |      |        |
| Проверил   |        |      |       |         |      |   |      |        |
| Разработал |        |      |       |         |      |   |      |        |










|           |                |               |              |
|-----------|----------------|---------------|--------------|
| №№ листов | Подпись и дата | Внесен шифр № | Спецификация |
|           |                |               |              |
|           |                |               |              |
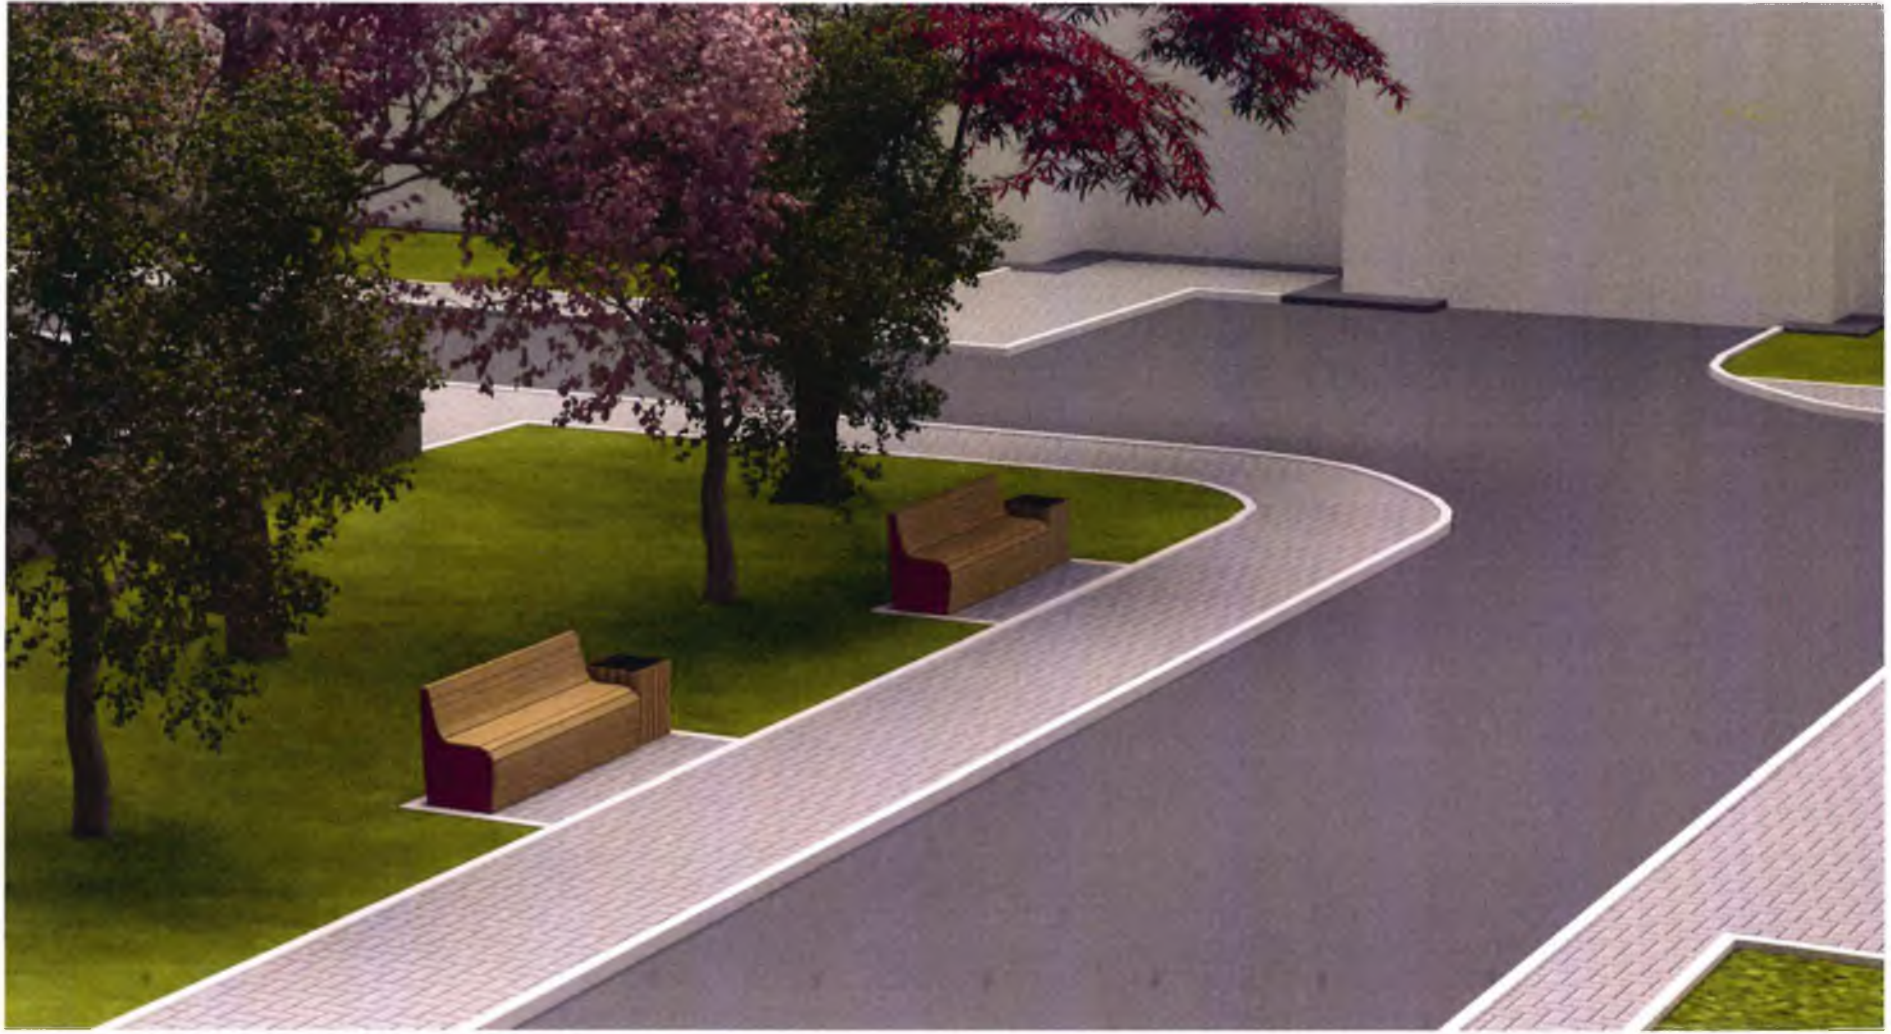

|            |        |      |        |         |      |   |        |      |        |
|------------|--------|------|--------|---------|------|---|--------|------|--------|
|            |        |      |        |         |      | Благоустройство дворовой территории по адресу: г. Екатеринбург, ул. М.Жукова, д. 10 |        |      |        |
| Изм.       | Кол.уч | Лист | № док. | Подпись | Дата |   |        |      |        |
|            |        |      |        |         |      | Визуализация  | Стадия | Лист | Листов |
|            |        |      |        |         |      |   | ЭП     |      |        |
| ГАП        |        |      |        |         |      |   |        |      |        |
| Н.Контр    |        |      |        |         |      |   |        |      |        |
| Проверил   |        |      |        |         |      |   |        |      |        |
| Разработал |        |      |        |         |      |   |        |      |        |







| № | Наименование        | Обозначение |
|---|---------------------|-------------|
| 1 | Светильник Диора 65 | ⊗           |
| 2 | Фотореле            | ⊗<br>↻      |
| 3 | ВРУ                 | □           |


| Изм.       | Кол.уч. | Лист | № док. | Подпись | Дата |   |      |        |
|------------|---------|------|--------|---------|------|---|------|--------|
|            |         |      |        |         |      | Благоустройство дворовой территории по адресу г.Екатеринбург, ул. М.Жукова, д. 10 |      |        |
|            |         |      |        |         |      | ЭП  | Лист | Листов |
|            |         |      |        |         |      | План установки осветительных приборов   |      |        |
| Г.АП       |         |      |        |         |      |   |      |        |
| Н.Контр    |         |      |        |         |      |   |      |        |
| Проверил   |         |      |        |         |      |   |      |        |
| Разработал |         |      |        |         |      |   |      |        |

|              |                |                 |             |  |
|--------------|----------------|-----------------|-------------|--|
| Имя, № подл. | Подпись и дата | Владелец суб. № | Составитель |  |
|              |                |                 |             |  |


**Устройство площадок из резиновой плитки  
толщиной 30 мм, 90 мм**




**Устройство конструкции тротуара новое ПТ-2  
с наливным резиновым покрытием  
для спортивной площадки**

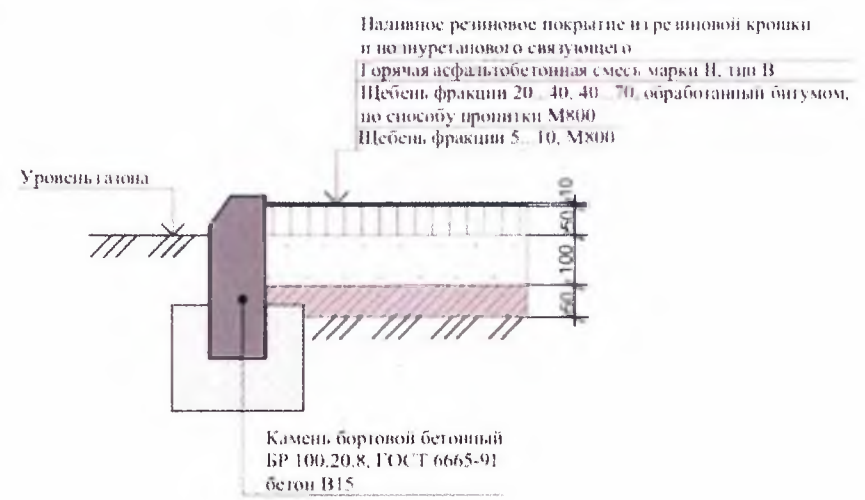

**Устройство газона**

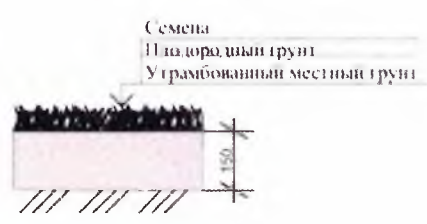

**Ремонт асфальтового покрытия проездов (с  
частичной заменой основания) ПД-4.**

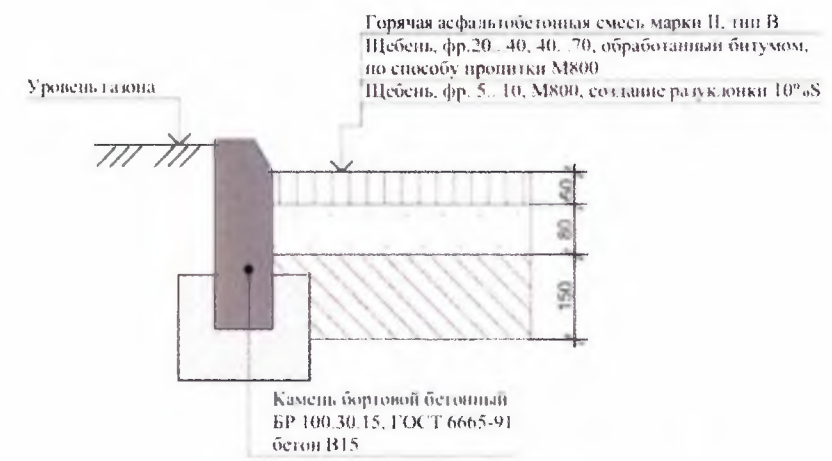

**Устройство конструкции асфальтового  
покрытия проездов ПД-4**



|                |  |
|----------------|--|
| Контракт       |  |
| Взамен таб. №  |  |
| Подпись и дата |  |

|            |       |      |       |         |      |   |      |        |
|------------|-------|------|-------|---------|------|---|------|--------|
|            |       |      |       |         |      | Благоустройство дворовой территории по адресу г Екатеринбург, ул М Жукова, д 10 |      |        |
| Изм        | Колуч | Лист | № док | Подпись | Дата |   |      |        |
|            |       |      |       |         |      | Стадия  | Лист | Листов |
|            |       |      |       |         |      | ЭП  |      |        |
|            |       |      |       |         |      | Узлы покрытий   |      |        |
| ГАП        |       |      |       |         |      |   |      |        |
| Н.Контр    |       |      |       |         |      |   |      |        |
| Проверил   |       |      |       |         |      |   |      |        |
| Разработал |       |      |       |         |      |   |      |        |

