


**Проект благоустройства двора в г.Екатеринбург
по адресу: ул.Металлургов, 26.**

г. Екатеринбург, 2019

Лист	Наименование чертежа	Примечания
0	Титульный	
1	Ведомость чертежей.	
2	Ситуационный план.	
3	Планировочный разбивочный чертеж покрытий.	
4	Экспликация покрытий.	
5	Узлы покрытий.	
6	Расстановка МАФ.	
7	Спецификация оборудования.	
8	Визуализация.	
9	Визуализация.	
10	Визуализация.	
11	Размещение осветительных приборов на территории. Ведомость объема работ.	

Инд. № подл.	Подпись и дата	Взам. инд. №
--------------	----------------	--------------

Изм.	Кол.уч.	Лист	№ док.	Подп.	Дата			
						Проект благоустройства двора в г.Екатеринбург по адресу: ул.Металлургов, 26.		
Заказчик					02.19			
Проект разработан					02.19	ЭП	1	
						Ведомость чертежей.		

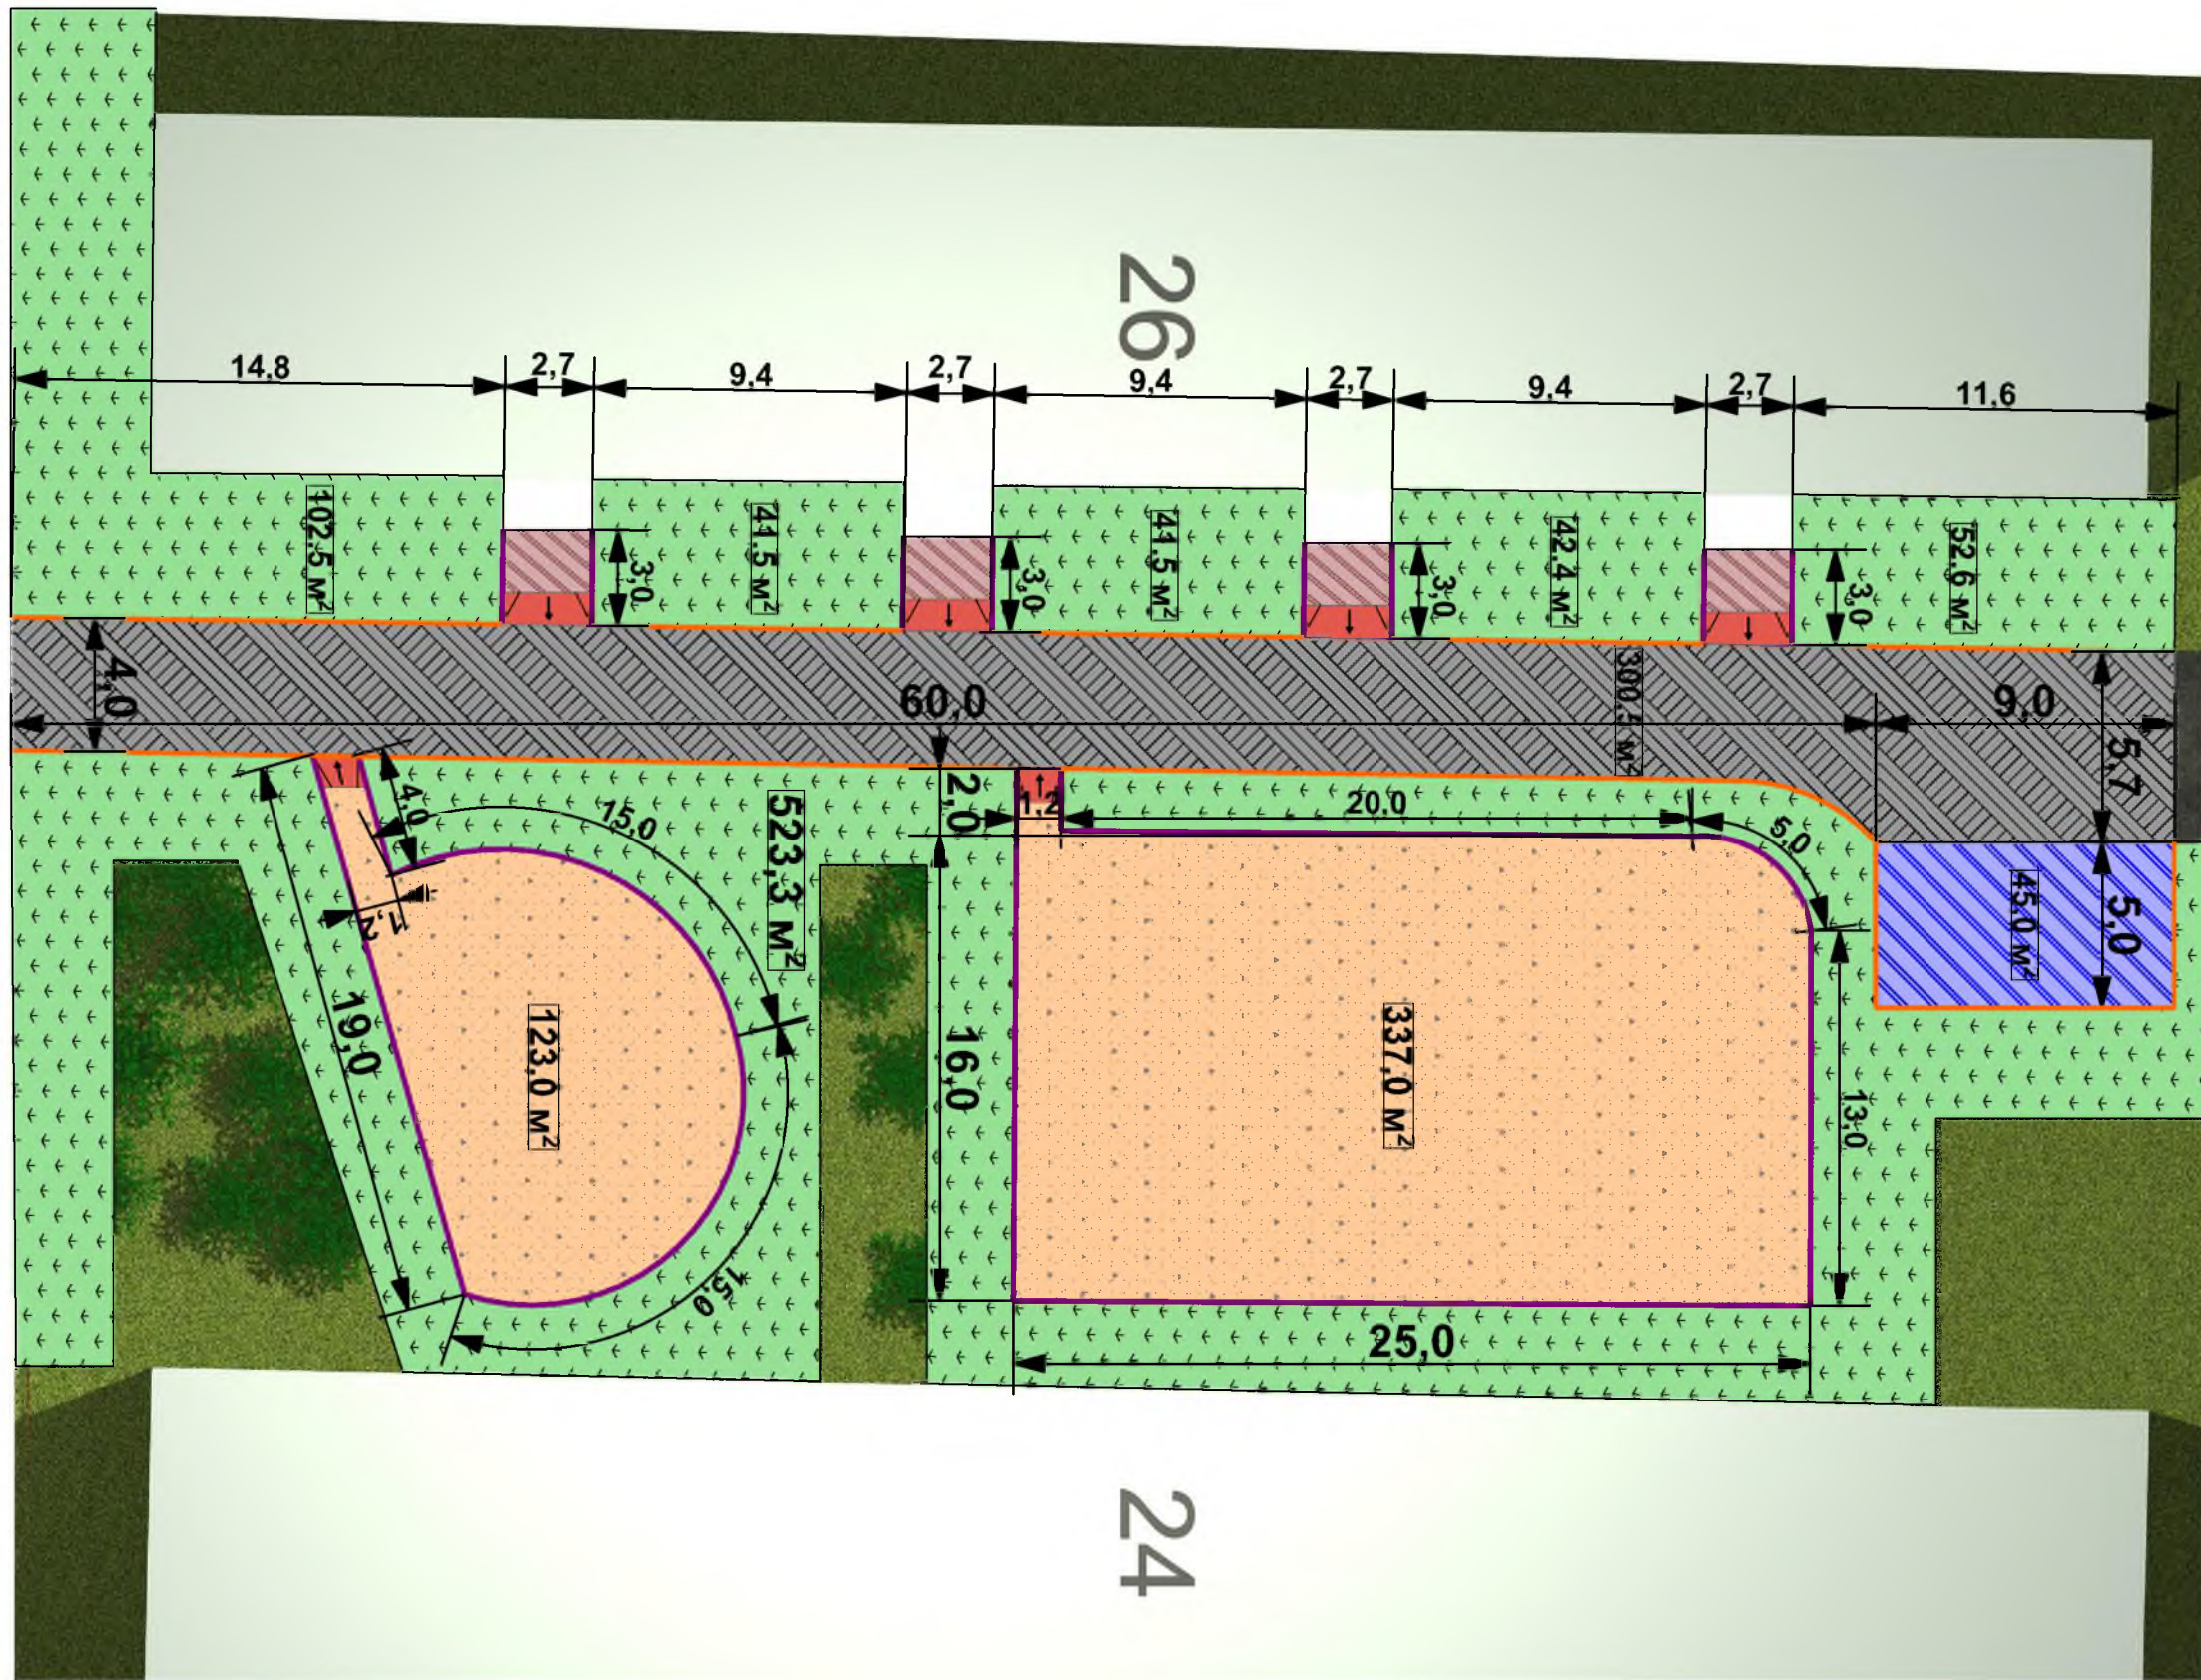

Инд. № подл.	Подпись и дата	Взам. инд. №

Изм.	Кол.уч.	Лист	№ док.	Подп.	Дата
Заказчик					02.19
Проект разработан					02.19

Проект благоустройства двора в г.Екатеринбург
по адресу: ул.Металлургов, 26.

Стадия	Лист	Листов
ЭП	3	

Планировочный разбивочный чертеж
покрытий.


Экспликация покрытий.

№	Условное обозначение	Наименование.	Площадь, м.кв.	Примечания
1		Устройство детских площадок из дресвы.	460,0	
2		Восстановление (устройство) газона.	800,0	
3		Устройство парковочного кармана вновь ПД-4*	45,0	Устройство ПД-4
4		Ремонт асфальтового покрытия проездов ПД-4	300,0	Ремонт ПД-4
5		Ремонт асфальтового покрытия ПТ-2	32,0	Ремонт ПТ-2
6		Понижение асфальтового покрытия и дресвы для выездов маломобильных групп.		
7		Установка бортовых камней БР 100.30.15		19,0 м.п.
8		Установка бортовых камней БР 100.20.8		24,0 м.п.
9		Замена бортовых камней БР 100.30.15		121,0 м.п.
10		Установка бортовых камней БР 100.20.8		136,0 м.п.

Инд. № подл. Подпись и дата. Взам. инд. №

Проект благоустройства двора в г.Екатеринбург по адресу: ул.Металлургов, 26.					
Изм.	Кол.уч.	Лист	№ док.	Подп.	Дата
Заказчик					02.19
Проект разработан					02.19
Экспликация покрытий.					
			Стадия	Лист	Листов
			ЭП	4	


**Устройство конструкции
асфальтового покрытия
проездов новое ПД-4**

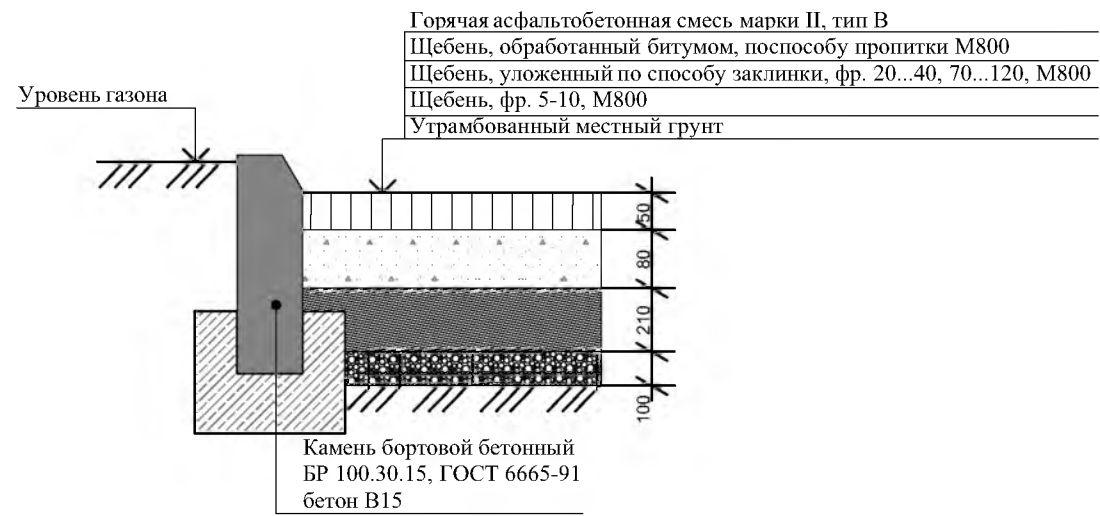


**Ремонт асфальтового
покрытия проездов ПД-4.**



**Ремонт асфальтового
покрытия ПТ-2**

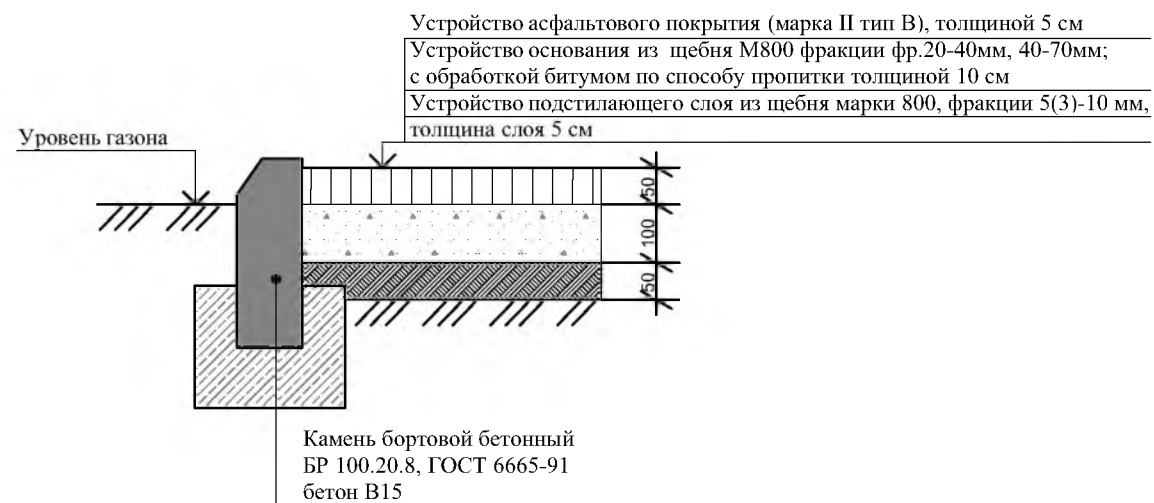

Устройство покрытия площадок. дресва.

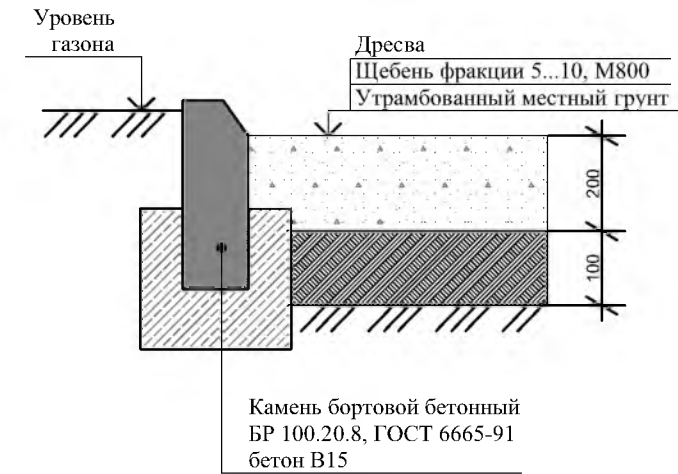

Устройство газона



Инд. № подл. Подпись и дата Взам. инд. №








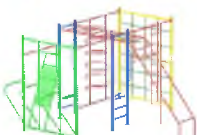



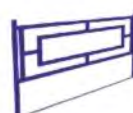
						Проект благоустройства двора в г.Екатеринбург по адресу: ул.Металлургов, 26.			
Изм.	Кол.уч.	Лист	№ док.	Подп.	Дата		Стадия	Лист	Листов
Заказчик					02.19		ЭП	5	
Проект разработан					02.19				
						Узлы покрытий.			



Инд. № подл. Подпись и дата Взам. инд. №

Изм.	Кол.уч.	Лист	№ док.	Подп.	Дата			
Проект благоустройства двора в г.Екатеринбург по адресу: ул.Металлургов, 26.								
						Стадия	Лист	Листов
						ЭП	6	
Расстановка МАФ.								

Спецификация оборудования.

№	Наименование.	Размер, м.	Количество	Примечания.
1	Скамья "Престиж-1"	2034*530*540	6 шт.	
2	Урна "Престиж 1"	0,47x0,47x0,6 V= 60L	8 шт.	
3	Качели двойные "Леопольд" (на цепных подвесах)	2,8*1,6*2,1	1 шт.	
4	Элемент песочницы 2 KIDS	1,3 x 0,26 x 0,3	8 шт.	
5	Кнп 028	1,6*0,5*0,8	1 шт.	
6	Кнп 039	1,2*0,3*0,8	1 шт.	
7	ИК 010	5,0*4,1*3,6	1 шт.	
8	Замена - спортивный комплекс СК-03	4,4*4,0*2,4	1 шт.	
9	Горка "Кроха"	2,7*1,4*0,9	1 шт.	
10	Вазон "Престиж 1"	0,75*0,75*0,6	2 шт.	
11	Скамья "Престиж 3"	3,7*1,2*1,0	2 шт.	
12	Ограждение ОМ-4	2,0*0,6	40 шт.	

Инд. № подл. Подпись и дата Взам. инд. №

							Проект благоустройства двора в г.Екатеринбург по адресу: ул.Металлургов, 26.		
Изм.	Кол.уч.	Лист	№ док.	Подп.	Дата				
Заказчик					02.19		Стадия	Лист	Листов
Проект разработан					02.19		ЭП	7	
						Спецификация оборудования.			



Инд. № подл.	Подпись и дата	Взам. инд. №

						Проект благоустройства двора в г.Екатеринбург по адресу: ул.Металлургов, 26.			
Изм.	Кол.уч.	Лист	№ док.	Подп.	Дата		Стадия	Лист	Листов
Заказчик					02.19		ЭП	8	
Проект разработан					02.19				
						Визуализация.			



Инд. № подл.	Подпись и дата	Взам. инд. №

						Проект благоустройства двора в г.Екатеринбург по адресу: ул.Металлургов, 26.			
<i>Изм.</i>	<i>Кол.уч.</i>	<i>Лист</i>	<i>№ док.</i>	<i>Подп.</i>	<i>Дата</i>			<i>Стадия</i>	<i>Лист</i>
Заказчик					02.19		ЭП	9	
Проект разработан					02.19				
						Визуализация.			



Инд. № подл.	Подпись и дата	Взам. инд. №

						Проект благоустройства двора в г.Екатеринбург по адресу: ул.Металлургов, 26.			
Изм.	Кол.уч.	Лист	№ док.	Подп.	Дата		Стадия	Лист	Листов
Заказчик					02.19		ЭП	10	
Проект разработан					02.19				
						Визуализация.			



1.	Монтаж автомата на дин рейку	1шт.
2.	Подключение жил кабеля ВВГнг 3х1,5 к автомату	3 жилы
3.	Пробивка отверстия ф25мм, L=0,3м.	1шт.
4.	Затягивание кабеля ВВГнг 3х1,5 в трубу гофрированную ф20мм	110м.
5.	Монтаж трубы гладкой ПВХ ф20мм к стене на клипсы	110м.
6.	Монтаж бирки кабельной ф55мм	1шт.
7.	Монтаж коробки распаечной	4шт.
8.	Монтаж кронштейна светильника к стене	2шт.
9.	Монтаж светильника Диора UNIT 65D к кронштейну	2шт.
10.	Монтаж фотореле ФР-602 к стене	2шт.
11.	Пуско-наладочные работы: настройка угла наклона прожектора	2шт.

Изм.	Кол.уч.	Лист	№ док.	Подп.	Дата			
						Проект благоустройства двора в г.Екатеринбург по адресу: ул.Металлургов, 26.		
Заказчик					02.19	Стадия	Лист	Листов
Проект разработан					02.19	ЭП	11	
						Размещение осветительных приборов на территории. Ведомость объемов работ.		

Инд. № подл. Подпись и дата Взам. инд. №

Места снижения бортового камня

