

**Проект устройства детских игровых площадок  
в г.Екатеринбург  
по адресу: переулок Татищева,60.**


г. Екатеринбург, 2019

Ведомость рабочих чертежей.

Лист	Наименование чертежа	Примечания
0	Титульный лист.	
1	Ведомость рабочих чертежей.	
2	Ситуационный план.	
3	Планировочно разбивочный чертеж покрытий. Экспликация покрытий.	
4	План установки и замены бортового камня. Ведомость.	
5	План озеленения.	
6	Расстановка МАФ на игровой площадке и проектируемой площадке.	
7	Спецификация оборудования.	
8	Визуализация.	
9	Визуализация.	
10	Визуализация.	
11	Узлы покрытия.	
12	Узлы покрытия.	
13	План электрики.	
14	План сетей коммуникаций.	
15	Схема размещения ограждения. Спецификация по монтажу ограждения.	

Инд. № подл.	Подпись и дата	Взам. инд. №


Проект устройства детских игровых площадок в г.Екатеринбург по адресу: переулок Татищева, 60.					
Изм.	Кол.уч.	Лист	№ док.	Подп.	Дата
Заказчик					10.19
Проект разработан					10.19
Ведомость рабочих чертежей.					
			Стадия	Лист	Листов
			ЭП	1	

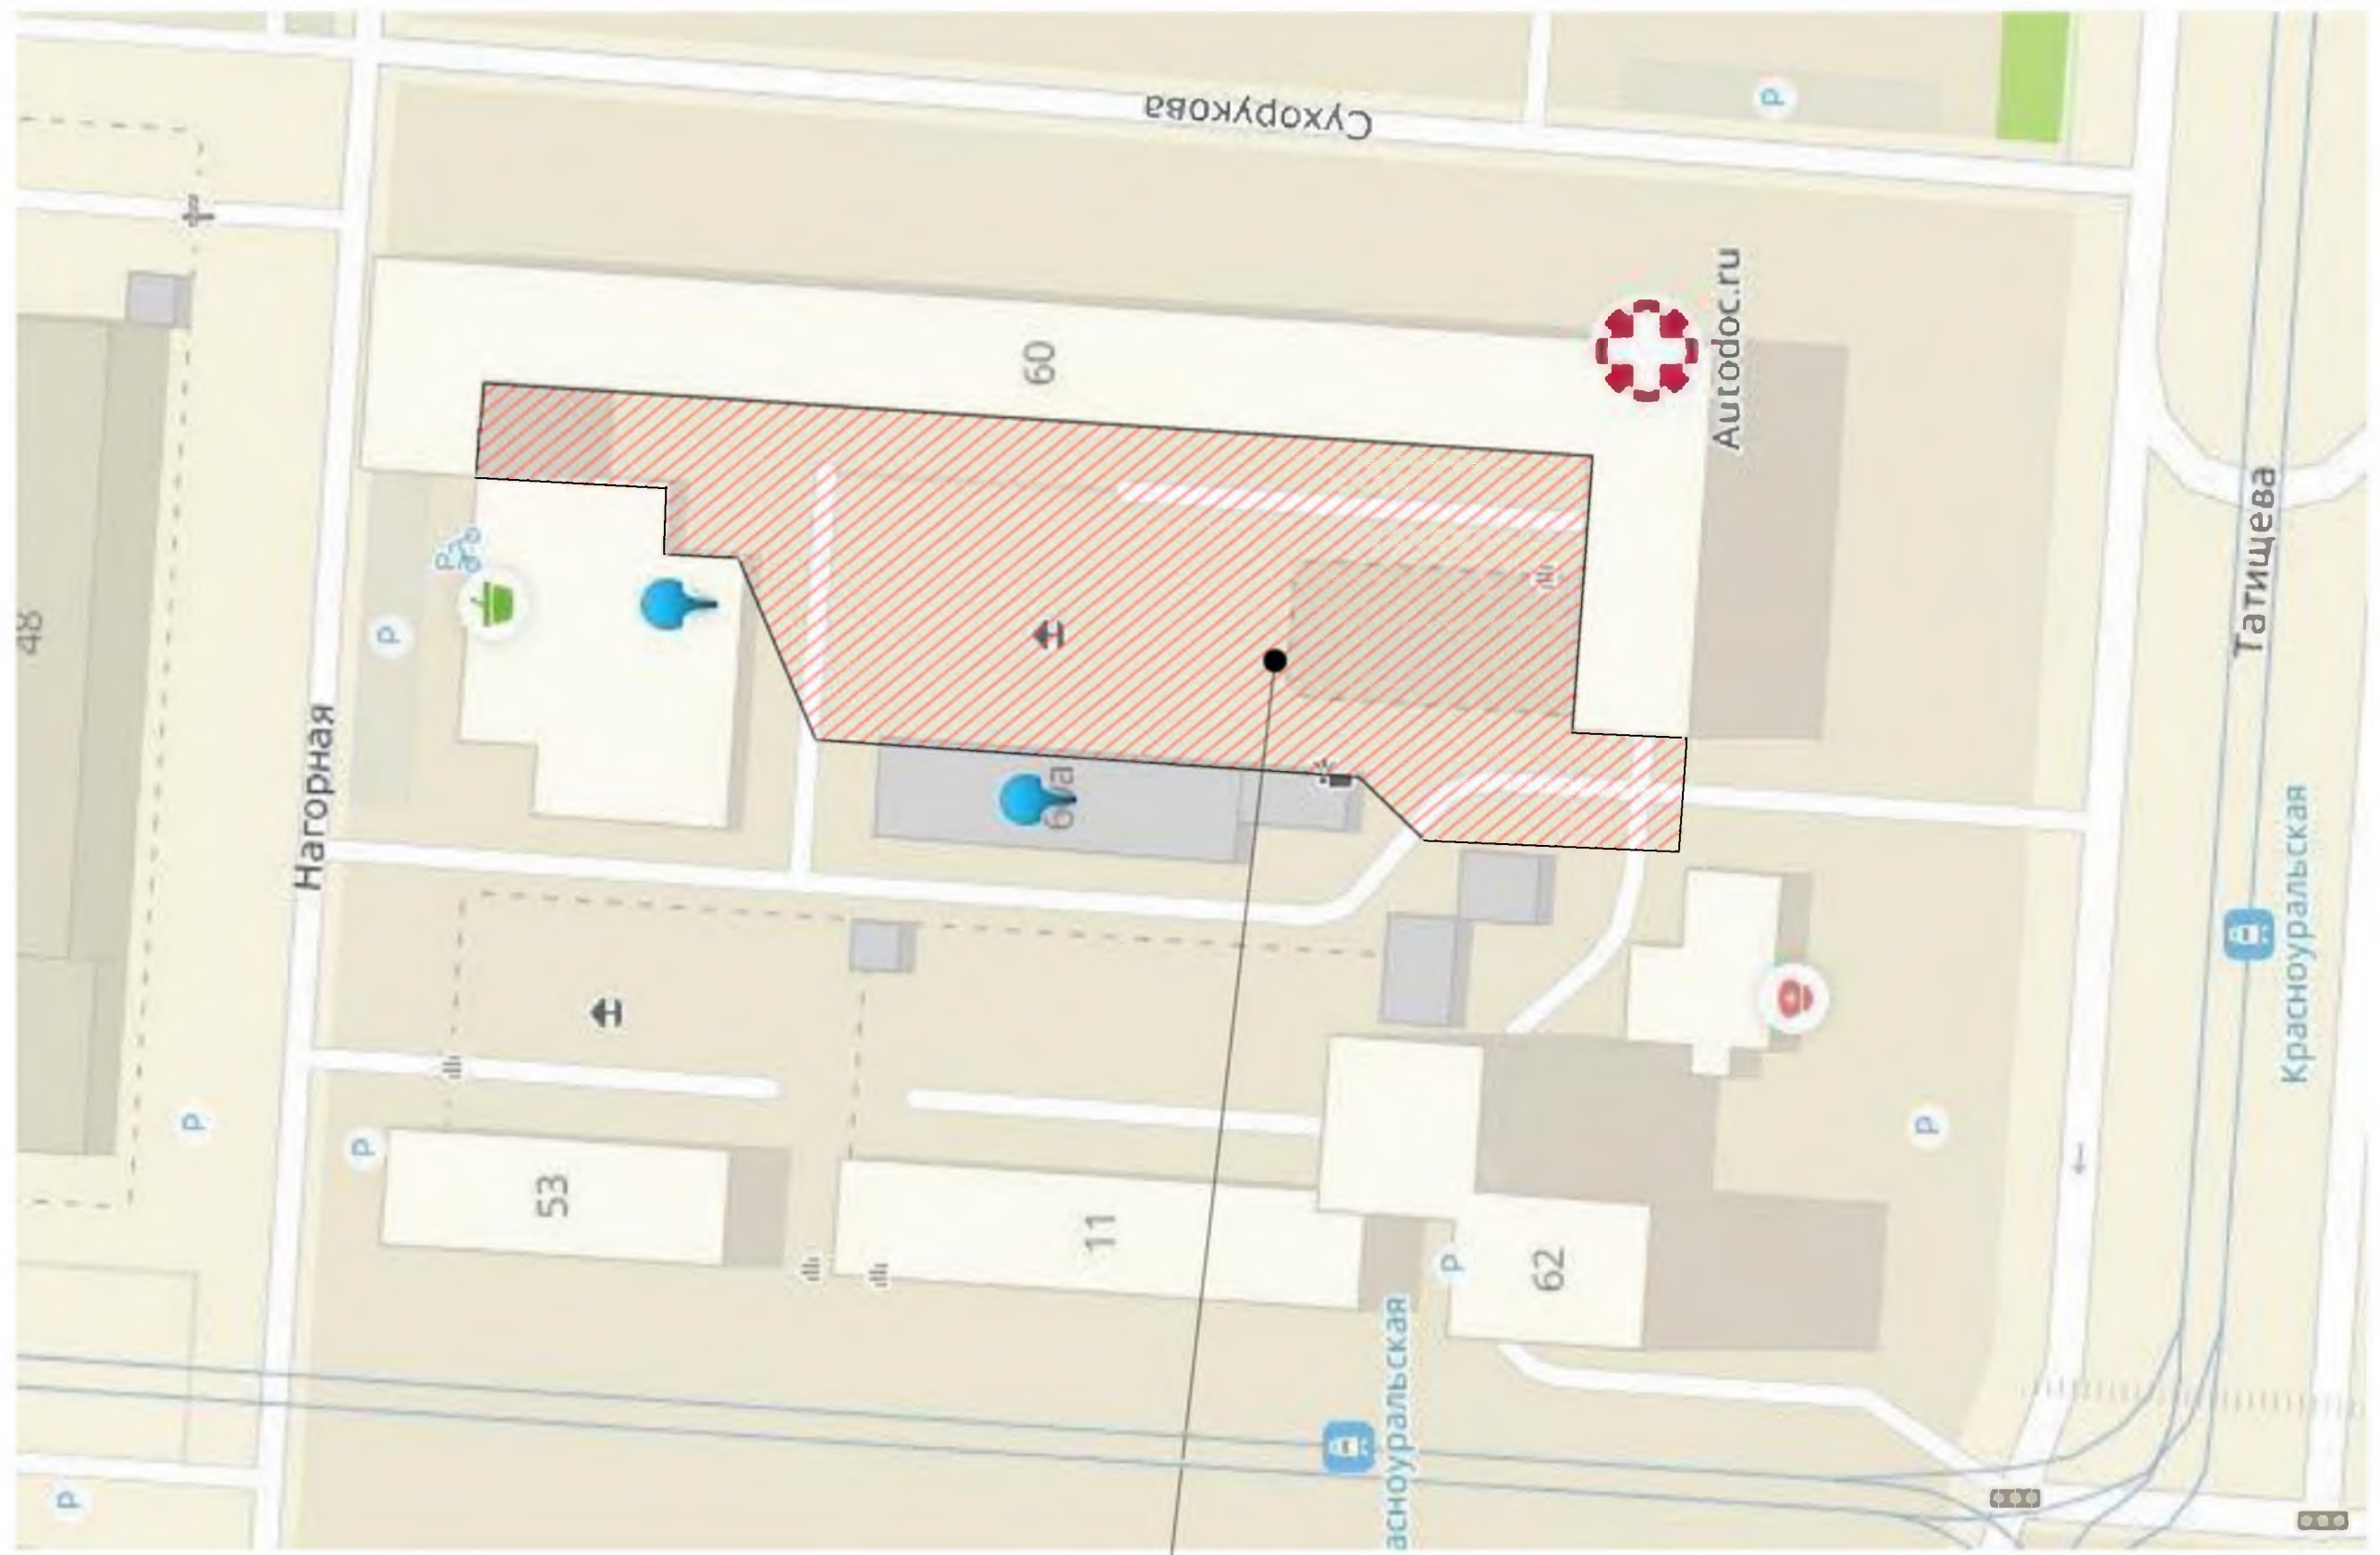

Проектируемая площадка.

						Проект устройства детских игровых площадок в г.Екатеринбург по адресу: переулок Татищева, 60.			
<i>Изм.</i>	<i>Кол.уч.</i>	<i>Лист</i>	<i>№ док.</i>	<i>Подп.</i>	<i>Дата</i>				
Заказчик					10.19		<i>Стадия</i>	<i>Лист</i>	<i>Листов</i>
Проект разработан					10.19	Ситуационный план.	ЭП	2	

Инв. № подл.  
Подпись и дата  
Взам. инв. №

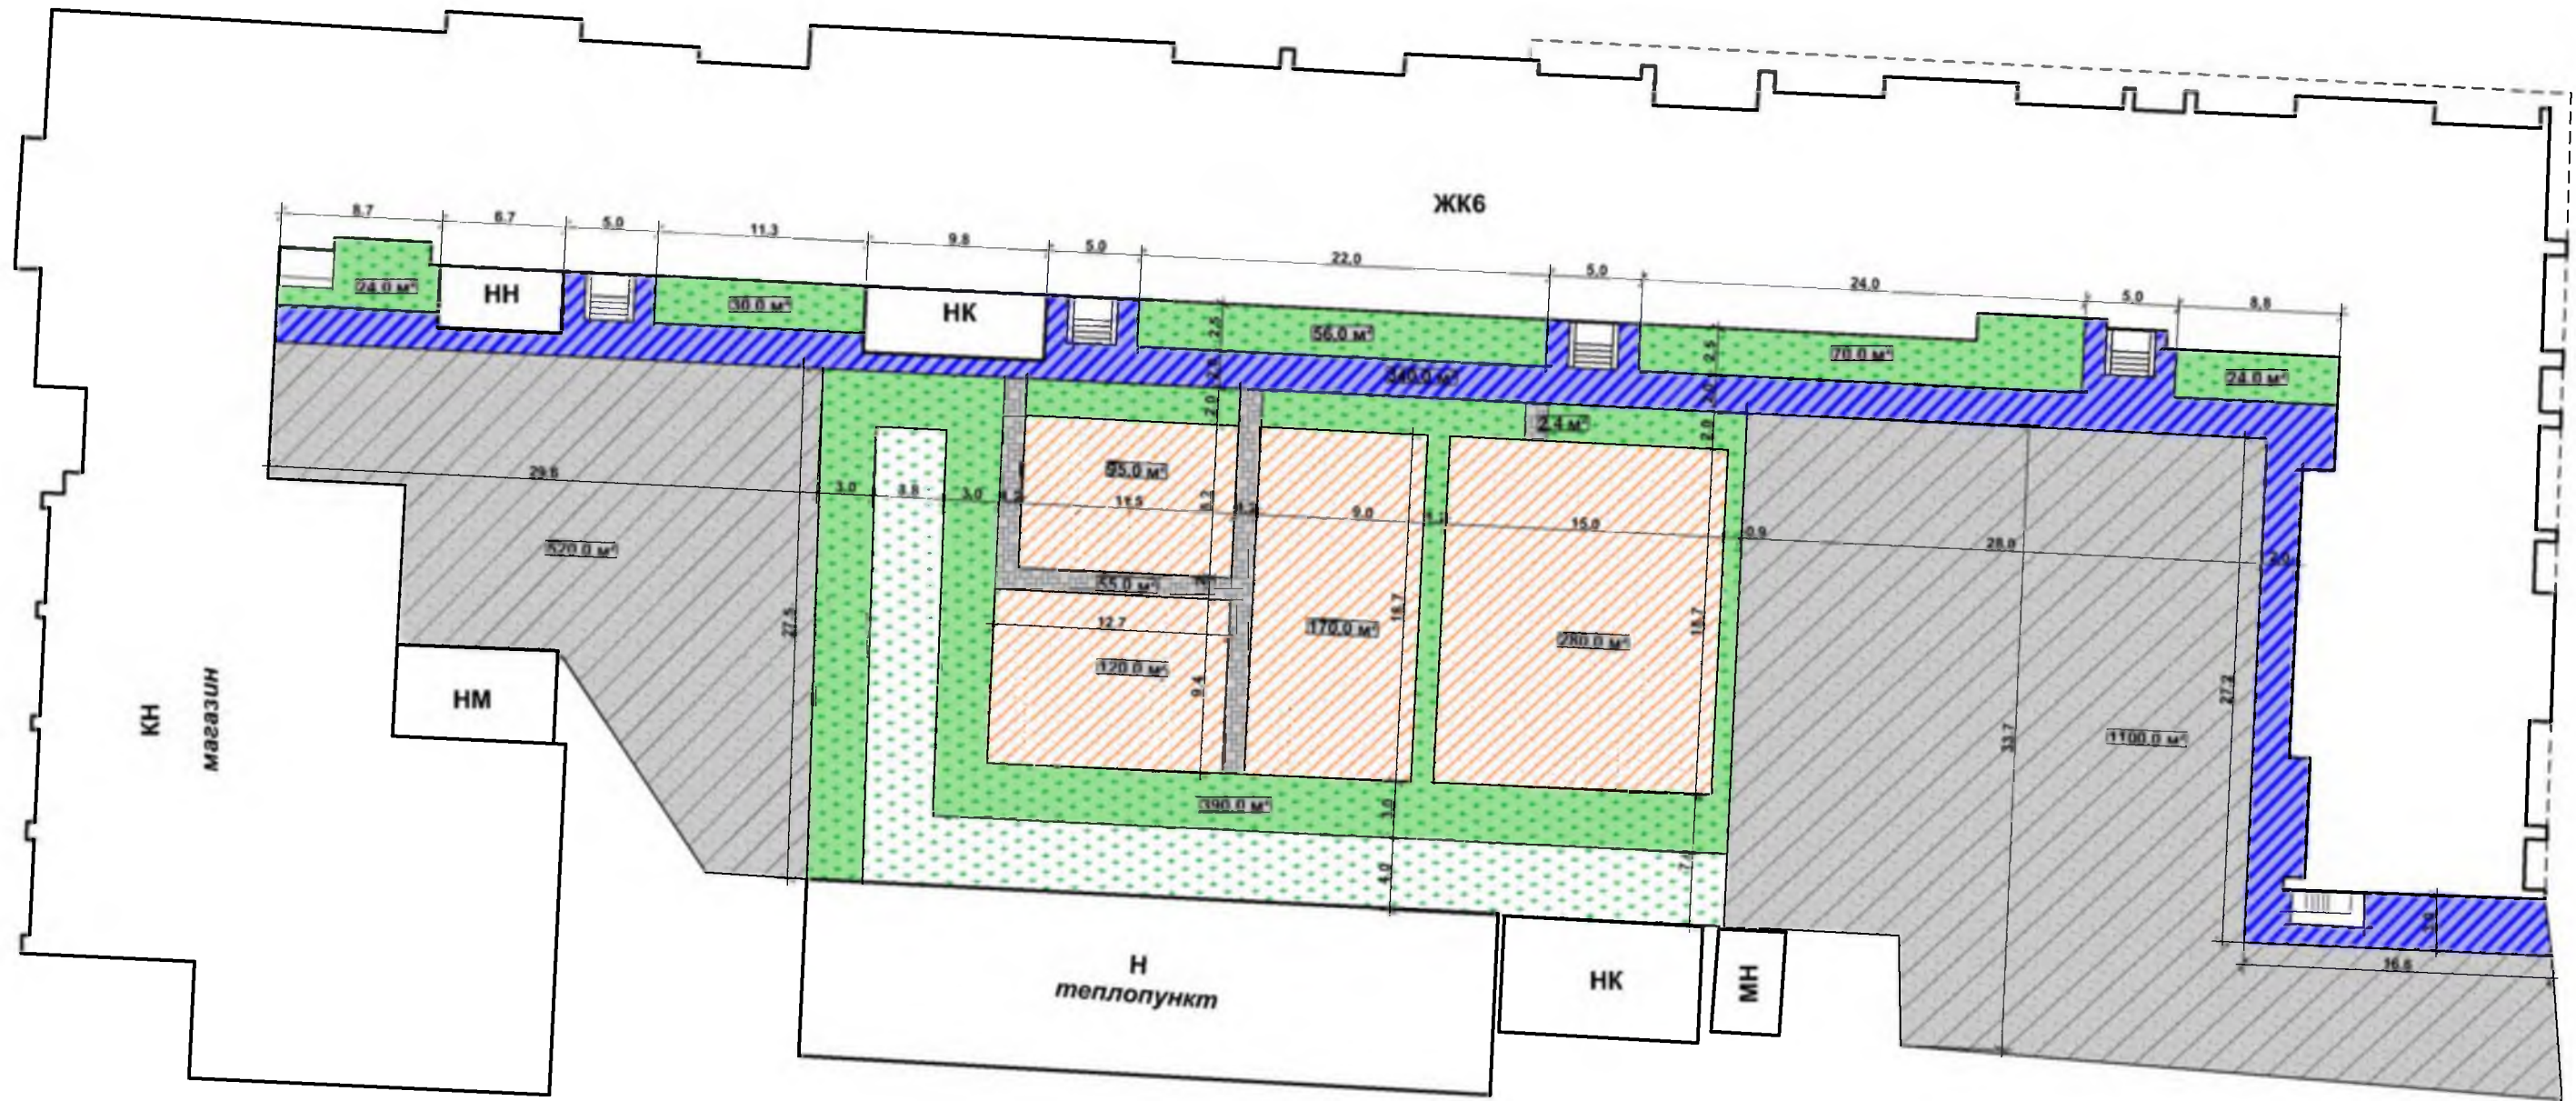


**Экспликация покрытий.**




№	Условное обозначение	Наименование.	Площадь, м.кв.
1		Восстановление газонного покрытия	600,0
2		Ремонт асфальтового покрытия пешеходных дорожек ПТ-2	340,0
3		Ремонт асфальтового покрытия проездов ПД-4	1620,0
4		Устройство покрытия из плитки бехатон	58,0
5		Устройство детских площадок из дресвы.	665,0

Проект устройства детских игровых площадок в г.Екатеринбург по адресу: переулок Татищева, 60.							
Изм.	Кол.уч.	Лист	№ док.	Подп.	Дата		
					10.19		
Заказчик					10.19		
Проект разработан							
Планировочный разбивочный чертеж покрытий. Экспликация покрытий.					Стадия	Лист	Листов
					ЭП	3	

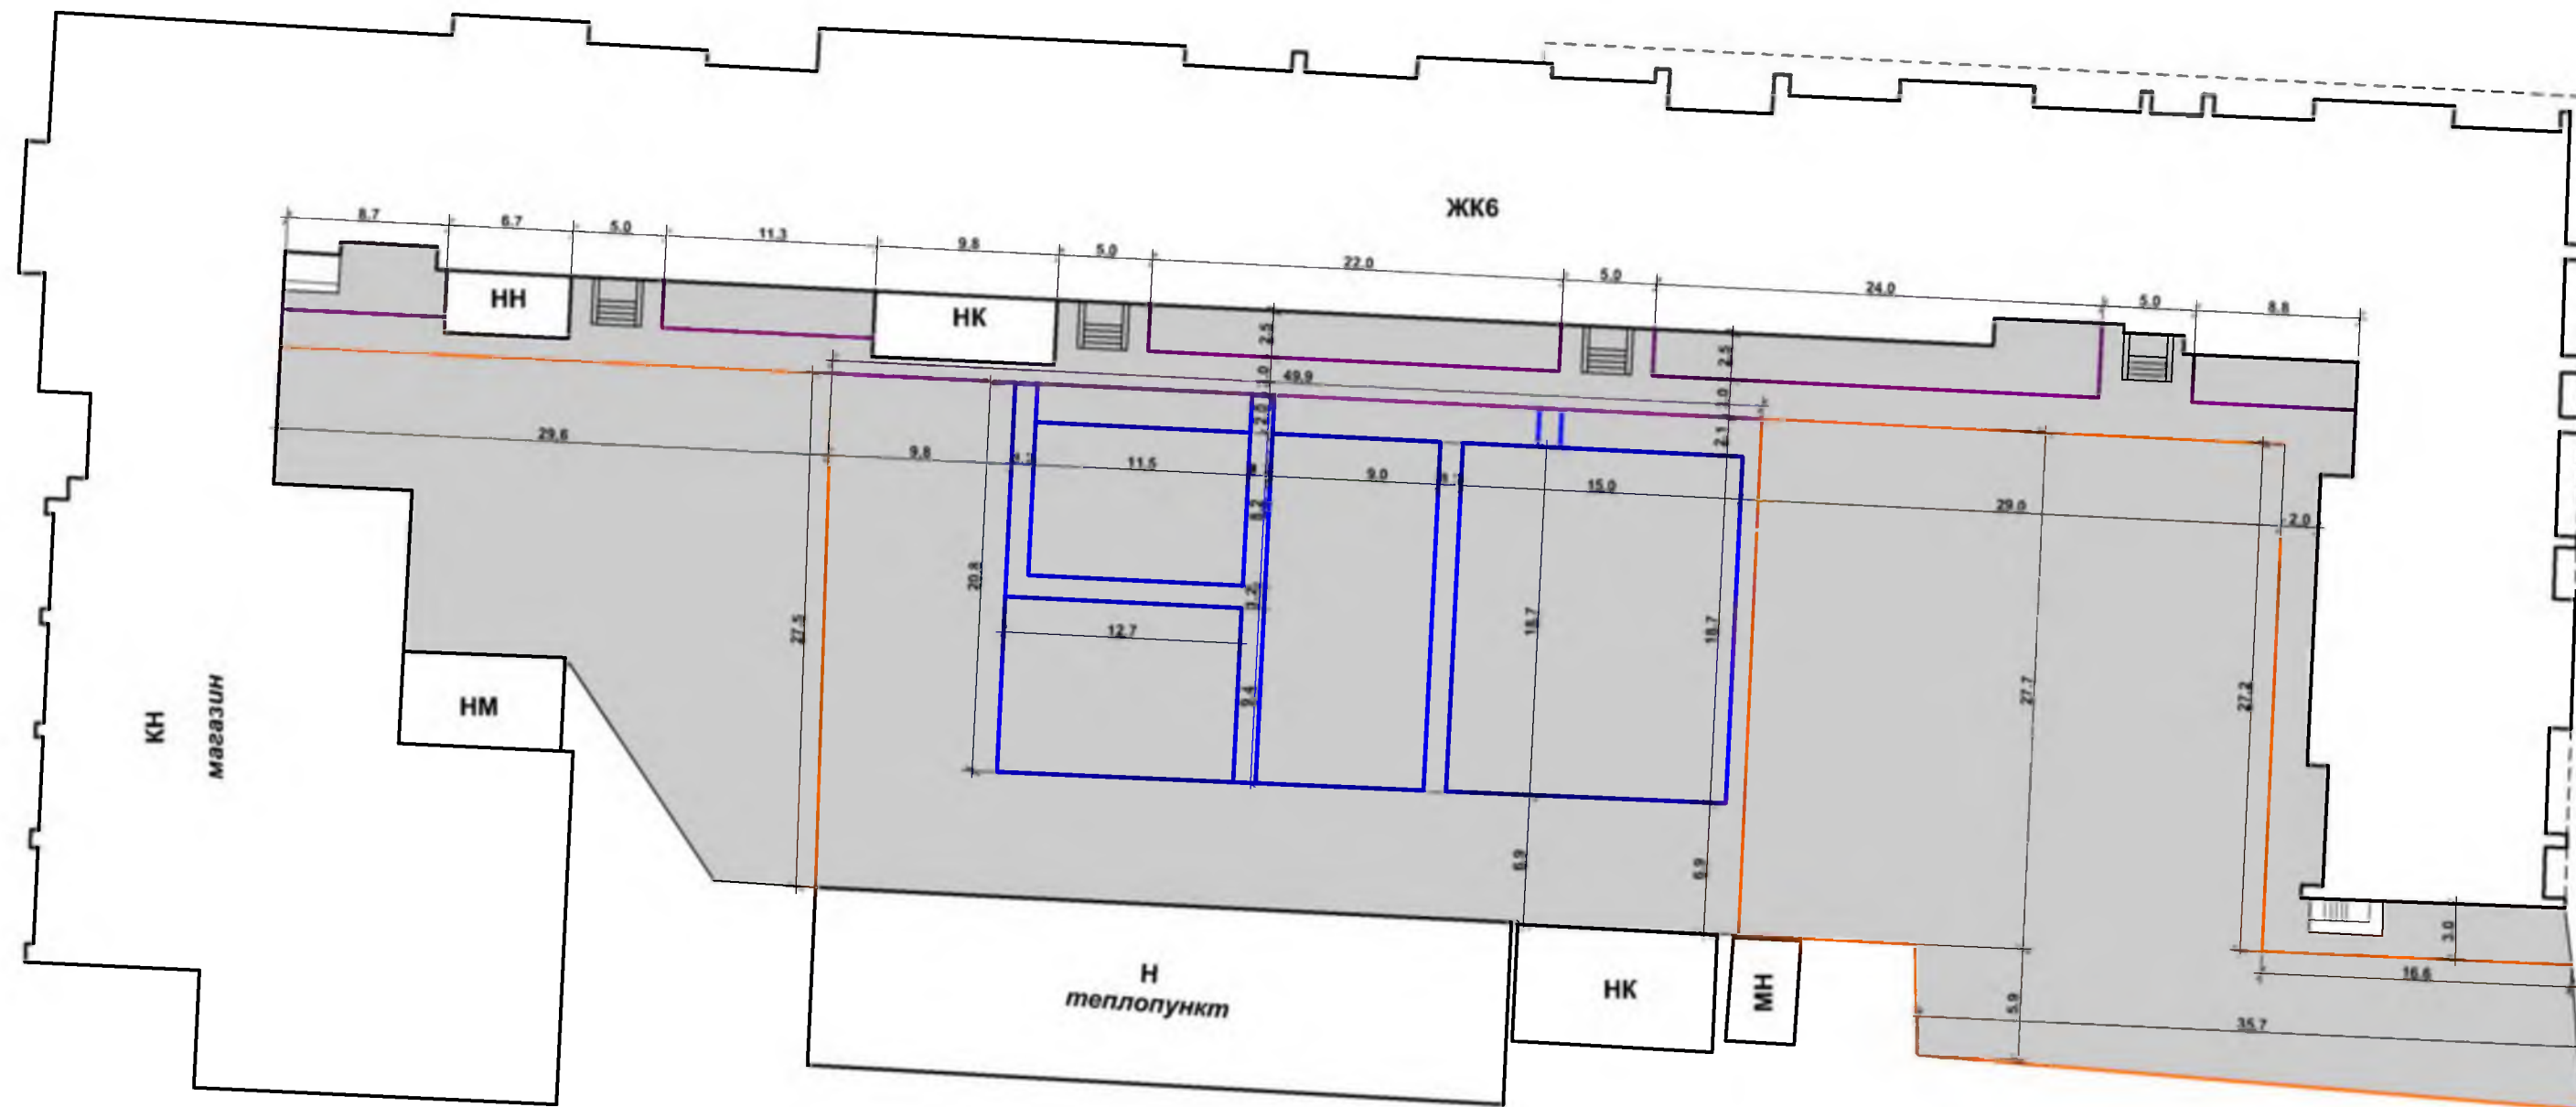Инд. № подл. Подпись и дата. Взам. инд. №



**Ведомость установки и замены бортового камня.**

№	Условное обозначение	Наименование.	Площадь, м.кв.
1		Замена бортовых камней БР 100.30.15	220,0 м.п.
2		Замена бортовых камней БР 100.20.8	160,0 м.п.
3		Установка бортовых камней БР 100.20.8	210,0 м.п.

Проект устройства детских игровых площадок в г.Екатеринбург по адресу: переулок Татищева, 60.							
Изм.	Кол.уч.	Лист	№ док.	Подп.	Дата		
					10.19		
Заказчик					10.19		
Проект разработан							
План установки и замены бортового камня. Ведомость.					Стадия	Лист	Листов
					ЭП	4	

Инд. № подл. Подпись и дата. Взам. инд. №



- Посадка декоративного кустарника.

Инд. № подл.	Подпись и дата	Взам. инд.№









Проект устройства детских игровых площадок в г.Екатеринбург по адресу: переулок Татищева, 60.						
Изм.	Кол.уч.	Лист	№ док.	Подп.	Дата	
Заказчик					10.19	
Проект разработан					10.19	
				Стадия	Лист	Листов
				ЭП	5	



Инд. № подл.	Подпись и дата	Взам. инд. №

Проект устройства детских игровых площадок в г.Екатеринбург по адресу: переулок Татищева, 60.								
Изм.	Кол.уч.	Лист	№ док.	Подп.	Дата			
Заказчик					10.19			
Проект разработан					10.19			
Расстановка МАФ на игровой площадке и проектируемой площадке.						Стадия	Лист	Листов
						ЭП	6	

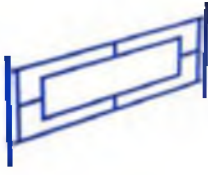№ п/п	Эскиз	Наименование	Габариты, ДхШхВ	Кол-во
<b>Игровая площадка для детей школьного возраста</b>				
1		Карусель Колокольчик	1,5*1,5*0,7	1
2		Игровой комплекс НК-18	6,8х4,7х4,5	1
3		Игровое оборудование "Рыжик 1"	5,7*1,6*2,1	1
<b>Игровая площадка для малышей</b>				
4		Песочница 2 KIDS 10 элементов с грибком	3,3*3,3*2,4	1
5		Игровое оборудование "Филлипок-2"	3,8*2,2*1,8	1
6		Домик "Яблоко"	1,8*1,2*2,1	1
7		КНП-039	1,2*0,3*0,8	1
8		КНП-009/К		1
<b>Площадка воркаут</b>				
9		СК 16.36 Воркаут	7,3*6,1*2,6	1
10		УТ 001	5,1*1,1*1,5	1

№ п/п	Эскиз	Наименование	Габариты, ДхШхВ	Кол-во
<b>Спортивная площадка</b>				
11		Спортивное оборудование «Стойки футбольные с баскетбольным щитом»	3,1*1,5*3,2	2
12		Сетка для минифутбольных ворот 3,1 мм, ячейка 100 х 100 мм	комплект 2 шт	1
13		Спортивное оборудование «Стойки волейбольные» без сетки	h 2590	1
14		Сетка для волейбольных стоек	Волейбольная сетка с нитью толщиной 2,6мм. Обшита стропой 50 мм с четырех сторон.	1
15	Система ограждения высотой 3 метра			1
<b>Газонные ограждения</b>				
16		Ограждение 1(цветные)	2,0*0,6	14
17		Столбик для ограждения	h 600	14
<b>МИНИМАЛЬНЫЙ ПЕРЕЧЕНЬ</b>				
18		Скамья "Престиж 2" со спинкой	2,04*0,5*0,8	3
19		Урна Престиж 1	0,47*0,47*0,6 V=60L	3

Инд. № подл. Подпись и дата Взам. инд. №

Проект устройства детских игровых площадок в г.Екатеринбург по адресу: переулок Татищева, 60.					
Изм.	Кол.уч.	Лист	№ док.	Подп.	Дата
					10.19
Заказчик					
Проект разработан					
Дата: 10.19					
Спецификация оборудования.					
Стадия    Лист    Листов					
ЭП    7					





Инд. № подл.	Подпись и дата	Взам. инд. №

Проект устройства детских игровых площадок в г.Екатеринбург по адресу: переулок Татищева, 60.								
Изм.	Кол.уч.	Лист	№ док.	Подп.	Дата			
Заказчик					10.19			
Проект разработан					10.19			
Визуализация.						Стадия	Лист	Листов
						ЭП	8	



Инд. № подл.	Подпись и дата	Взам. инд. №

Проект устройства детских игровых площадок в г.Екатеринбург по адресу: переулок Татищева, 60.								
Изм.	Кол.уч.	Лист	№ док.	Подп.	Дата			
Заказчик					10.19			
Проект разработан					10.19			
Визуализация.						Стадия	Лист	Листов
						ЭП	9	




Инд. № подл.	Подпись и дата	Взам. инд. №

Проект устройства детских игровых площадок в г.Екатеринбург по адресу: переулок Татищева, 60.								
Изм.	Кол.уч.	Лист	№ док.	Подп.	Дата			
Заказчик					10.19			
Проект разработан					10.19			
Визуализация.						Стадия	Лист	Листов
						ЭП	10	


**Ремонт асфальтового покрытия проездов ПД-4.**




**Устройство асфальтового покрытия ПТ-2**

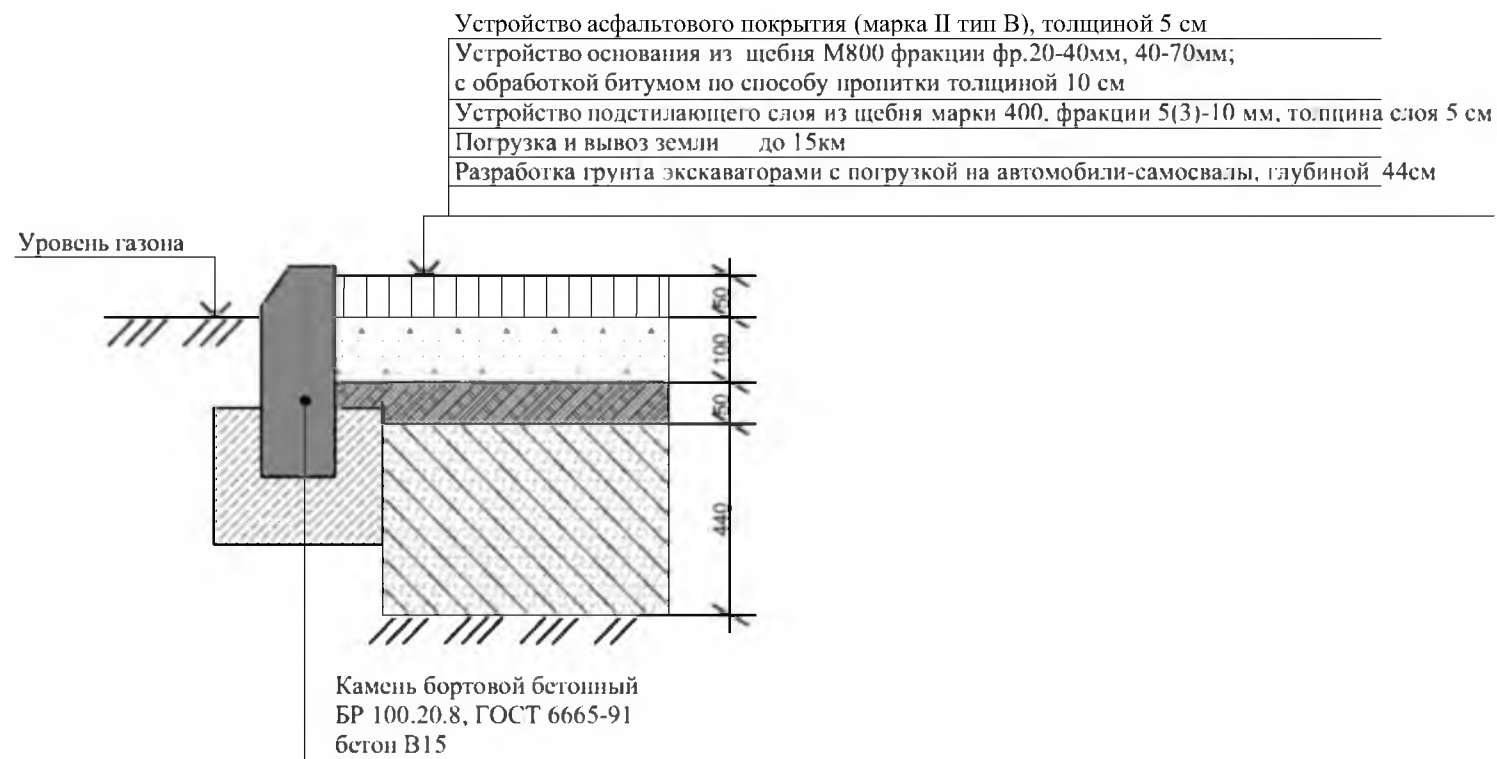

**Устройство покрытия площадок. дресва (песчано-гравийная смесь (узел является условно-схематическим))**

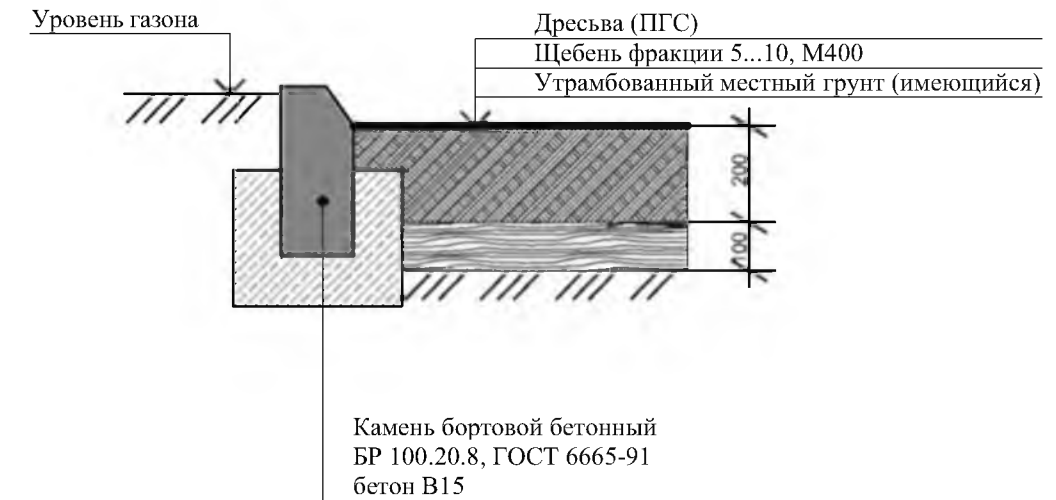


**Устройство конструкции покрытия дорожек из плитки "Бехатон"**

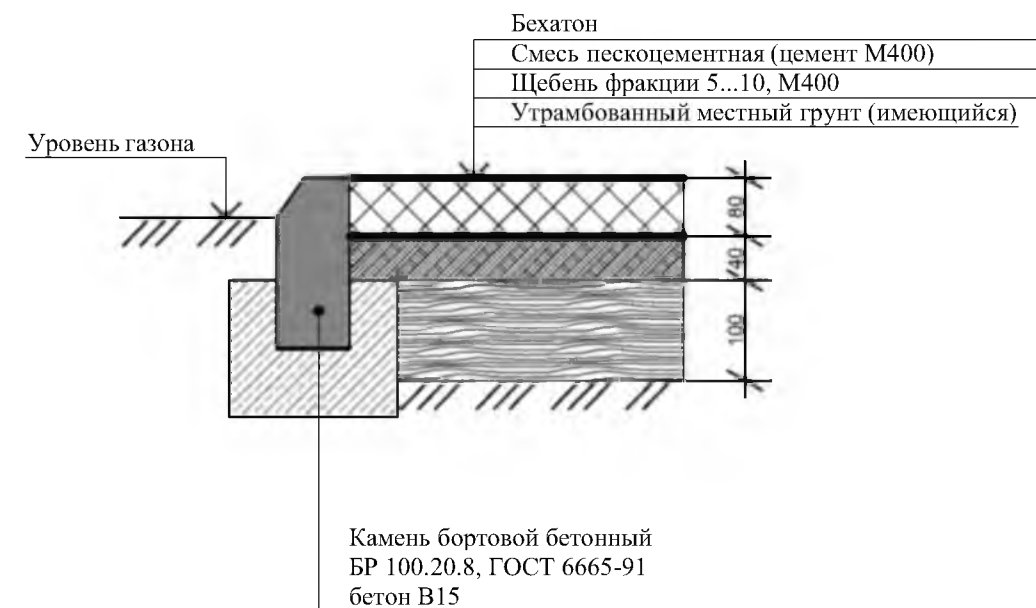


Инд. № подл. Подпись и дата. Взам. инд. №

Проект устройства детских игровых площадок в г.Екатеринбург по адресу: переулок Татищева, 60.					
Изм.	Кол.уч.	Лист	№ док.	Подп.	Дата
					10.19
Заказчик					10.19
Проект разработан					10.19
Узлы покрытия.					
			Стадия	Лист	Листов
			ЭП	11	


**Устройство конструкции тротуара новое ПТ-2**

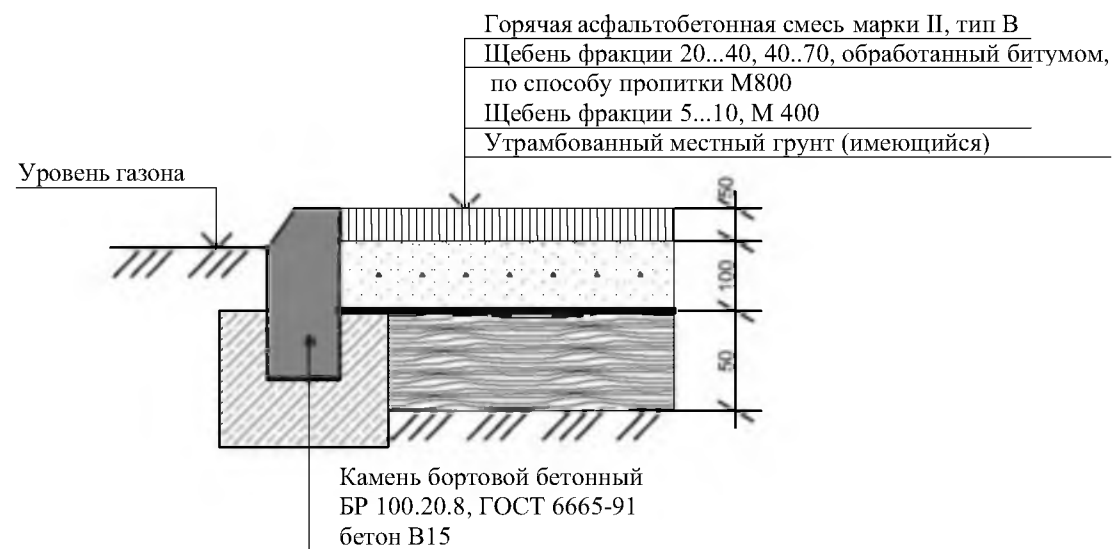


**Ремонт тротуара ПТ-2**

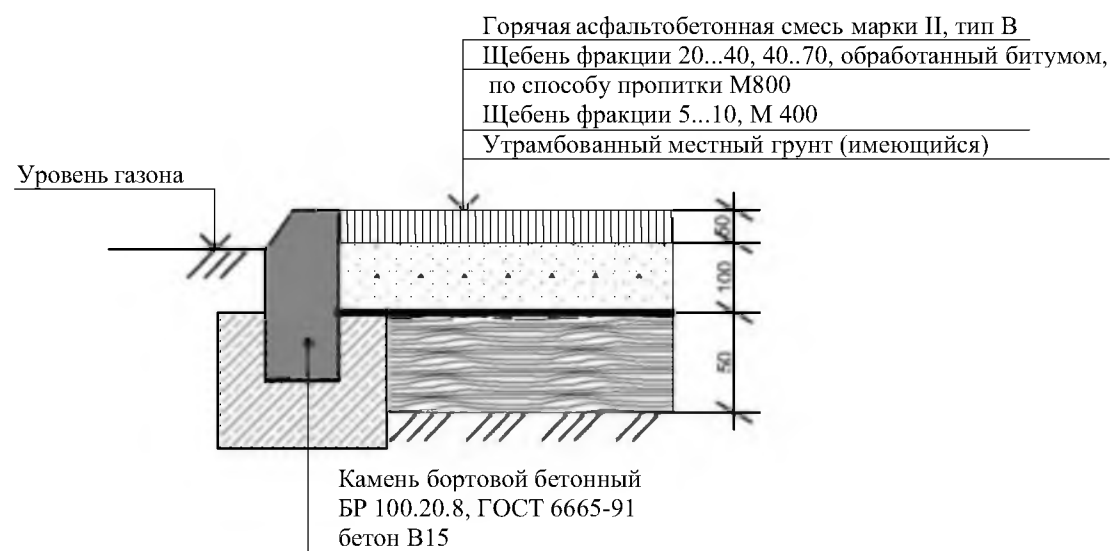

**Восстановление газона.**

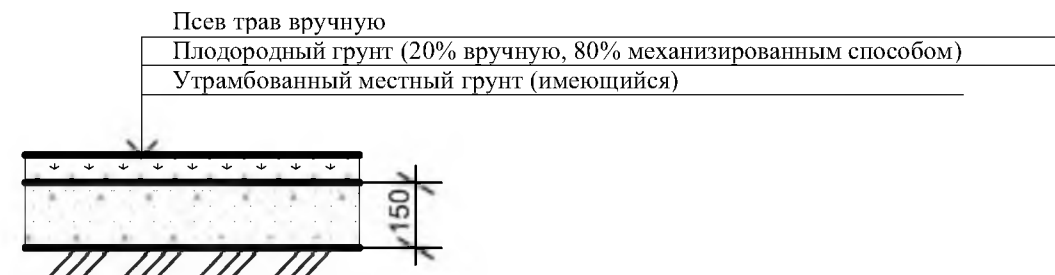


ДЕТАЛЬ УСТРОЙСТВА Пониженного бордюра Б1

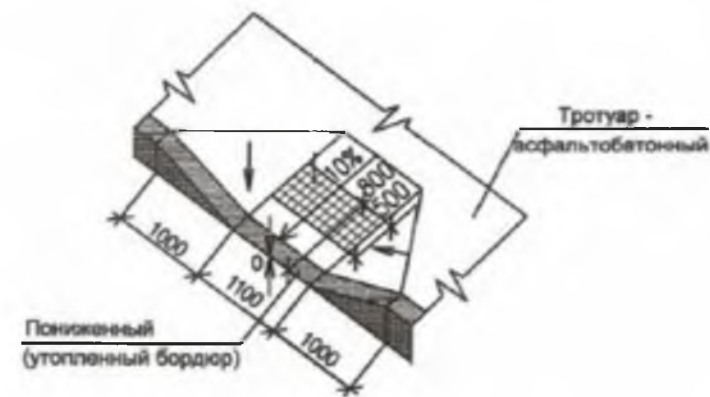



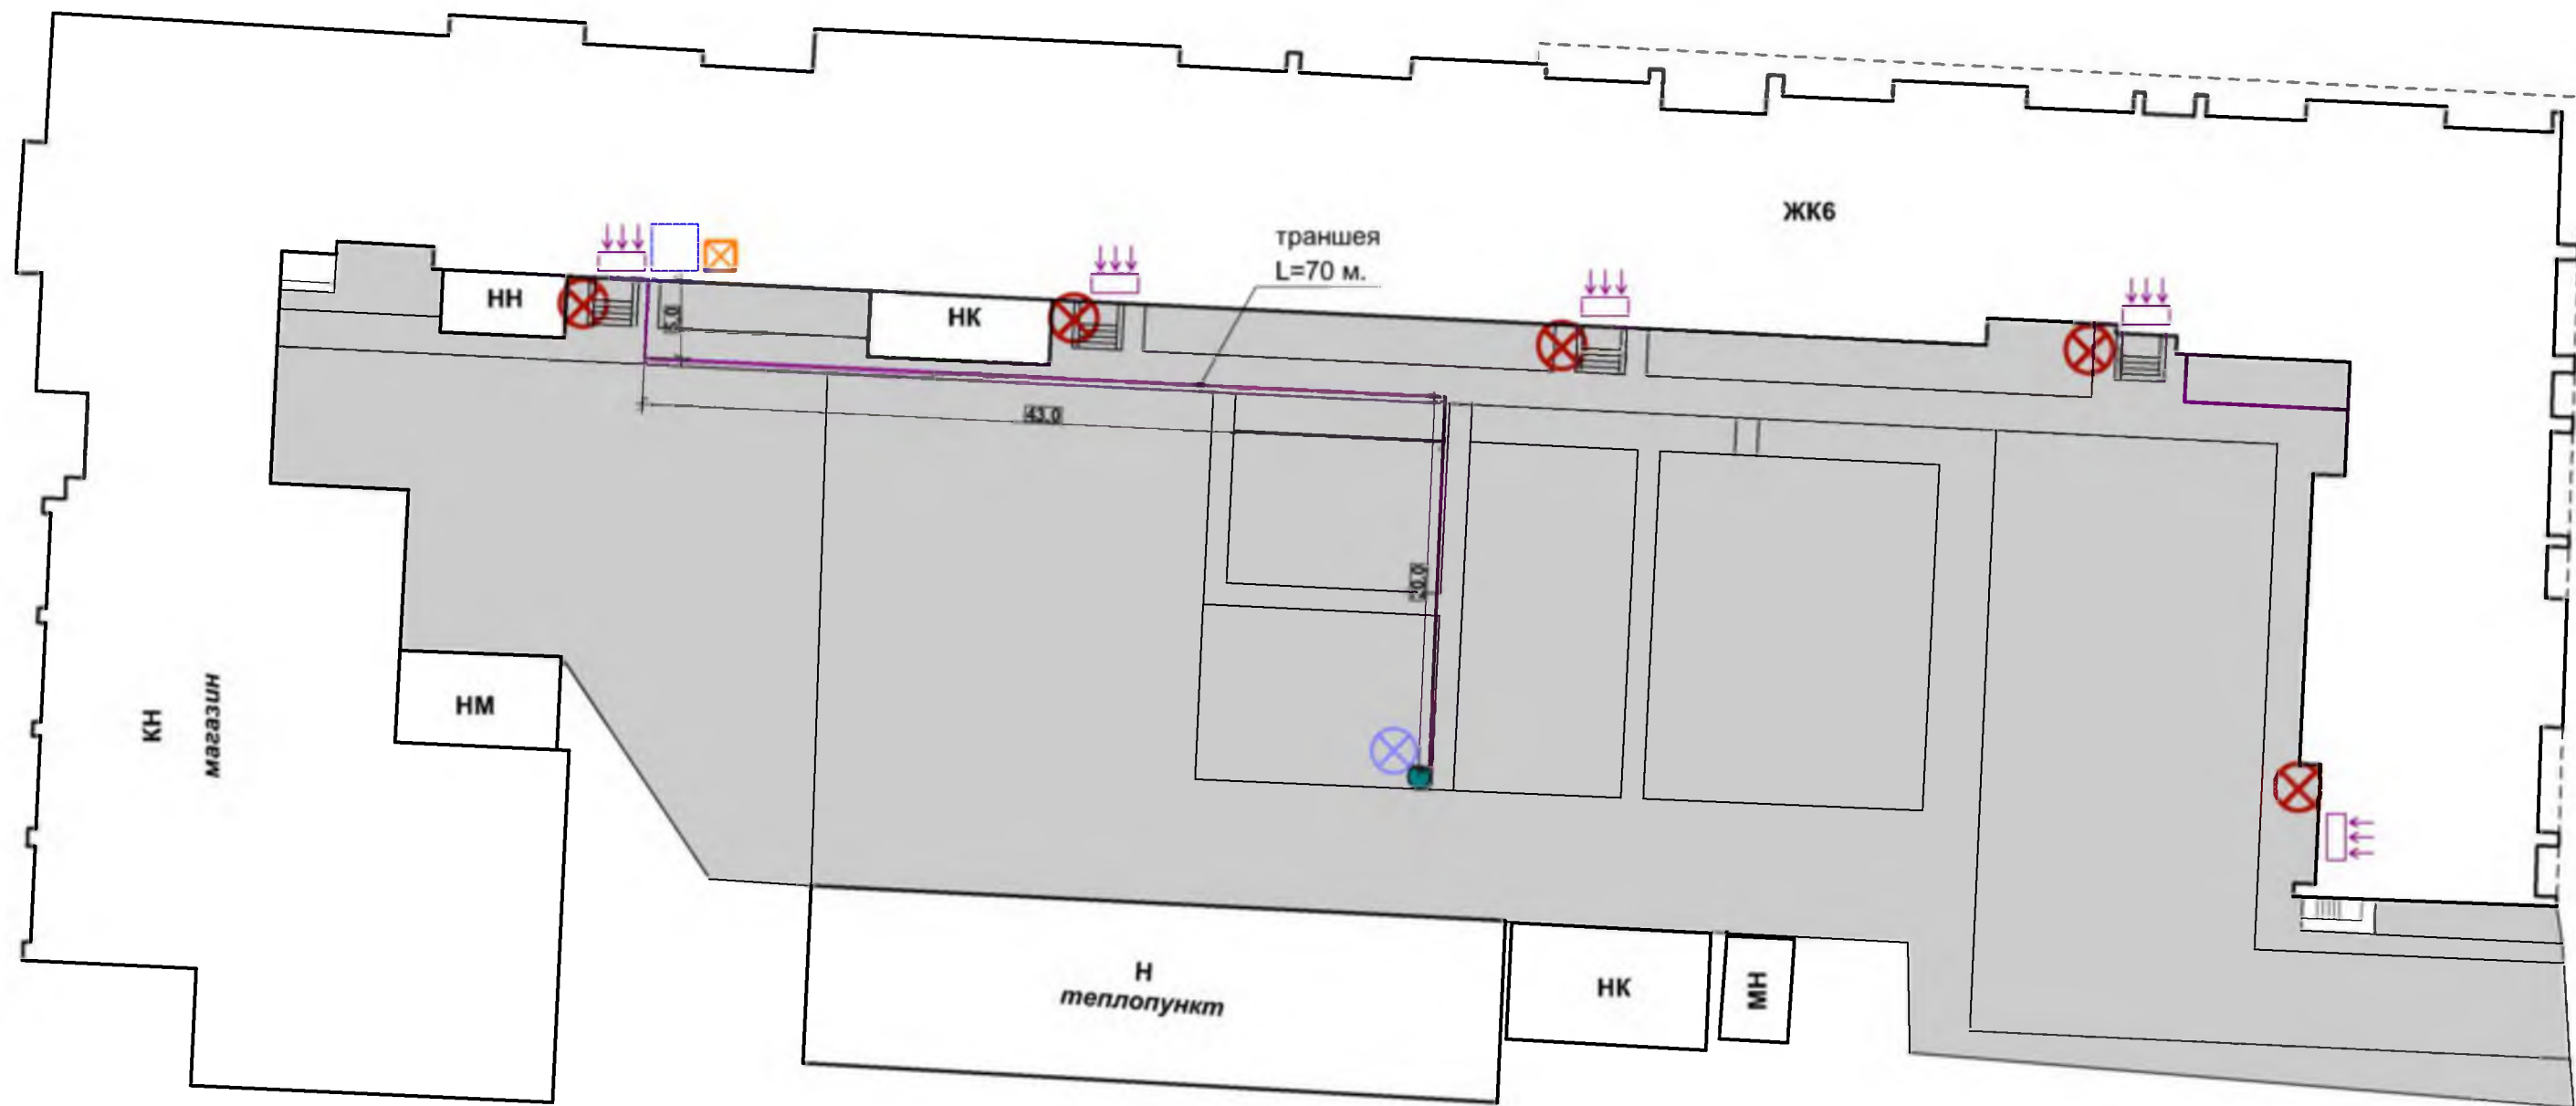


Инд. № подл.	Подпись и дата	Взам. инд. №
--------------	----------------	--------------

Проект устройства детских игровых площадок в г.Екатеринбург по адресу: переулок Татищева, 60.							
Изм.	Кол.уч.	Лист	№ док.	Подп.	Дата		
					10.19		
Заказчик							
Проект разработан					10.19		
Узлы покрытия.					Стадия	Лист	Листов
					ЭП	12	



**Условные обозначения.**

-  - Светильник DIORA 65
-  - Проектор 20 Вт. - 5 шт.
-  - Фотореле ФР-602
-  - ВРУ
-  - таймер РЭВ
-  - опора ОГК-5 - 1 шт.


Инд. № подл. Подпись и дата. Взам. инд. №

Проект устройства детских игровых площадок в г.Екатеринбург по адресу: переулок Татищева, 60.					
Изм.	Кол.уч.	Лист	№ док.	Подп.	Дата
Заказчик					10.19
Проект разработан					10.19
					План электрики.
					ЭП 13
					Стадия Лист Листов



Инд. № подл.	Подпись и дата	Взам. инд. №

Проект устройства детских игровых площадок в г.Екатеринбург по адресу: переулок Татищева, 60.					
Изм.	Кол.уч.	Лист	№ док.	Подп.	Дата
Заказчик					10.19
Проект разработан					10.19
План сетей коммуникаций.					
ЭП 14					

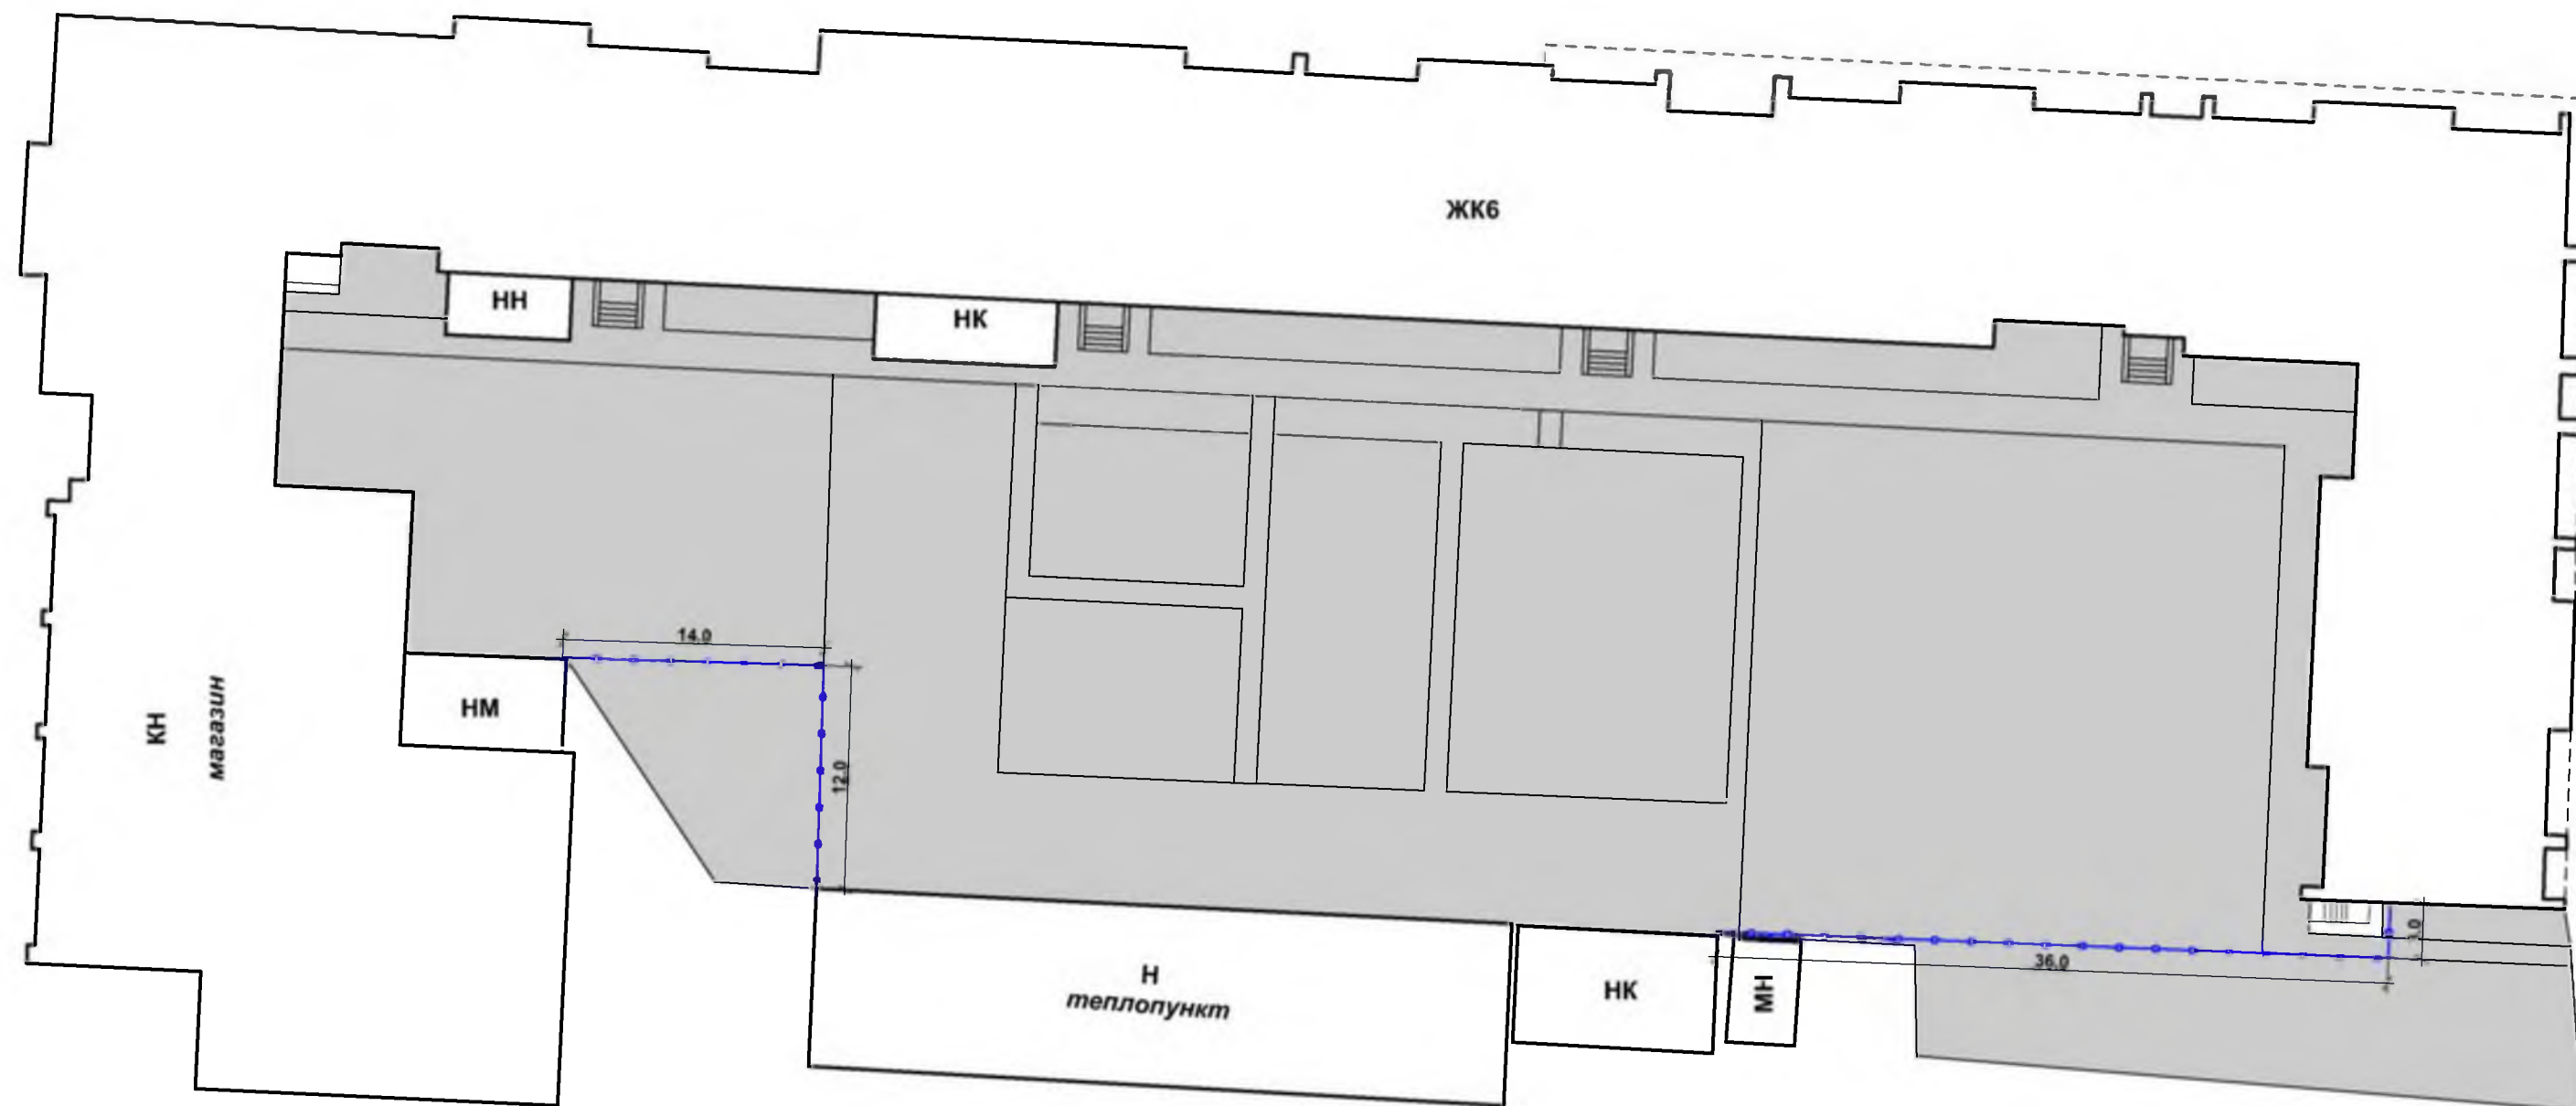

**Спецификация по монтажу ограждения.**

№	Наименование.	Размер, м.	Количество	Примечания.
1	Секция забора, профилированная труба 20x20x1,5 мм. Цвет ченый.	3,0x1,5	15 шт.	
2	Калитка	1,0x2,0	2 шт.	
3	Ворота распашные	4,2x1,5	2 шт.	
4	Опорный столб	0,06x0,06	17 шт.	
5	Опорный столб	0,08x0,08	8 шт.	

Инд. № подл.	Взам. инд. №
Подпись и дата	

						Проект устройства детских игровых площадок в г.Екатеринбург по адресу: переулок Татищева, 60.		
<i>Изм.</i>	<i>Кол.уч.</i>	<i>Лист</i>	<i>№ док.</i>	<i>Подп.</i>	<i>Дата</i>			
<i>Заказчик</i>								10.19
<i>Проект разработан</i>								10.19
						Схема размещения ограждения. Спецификация по монтажу ограждения.		
						<b>ЭП</b>	<b>15</b>	