


**Проект устройства детских игровых площадок в городе Екатеринбург
по адресу: ул. Красноуральская, 21/3**

г. Екатеринбург, 2017

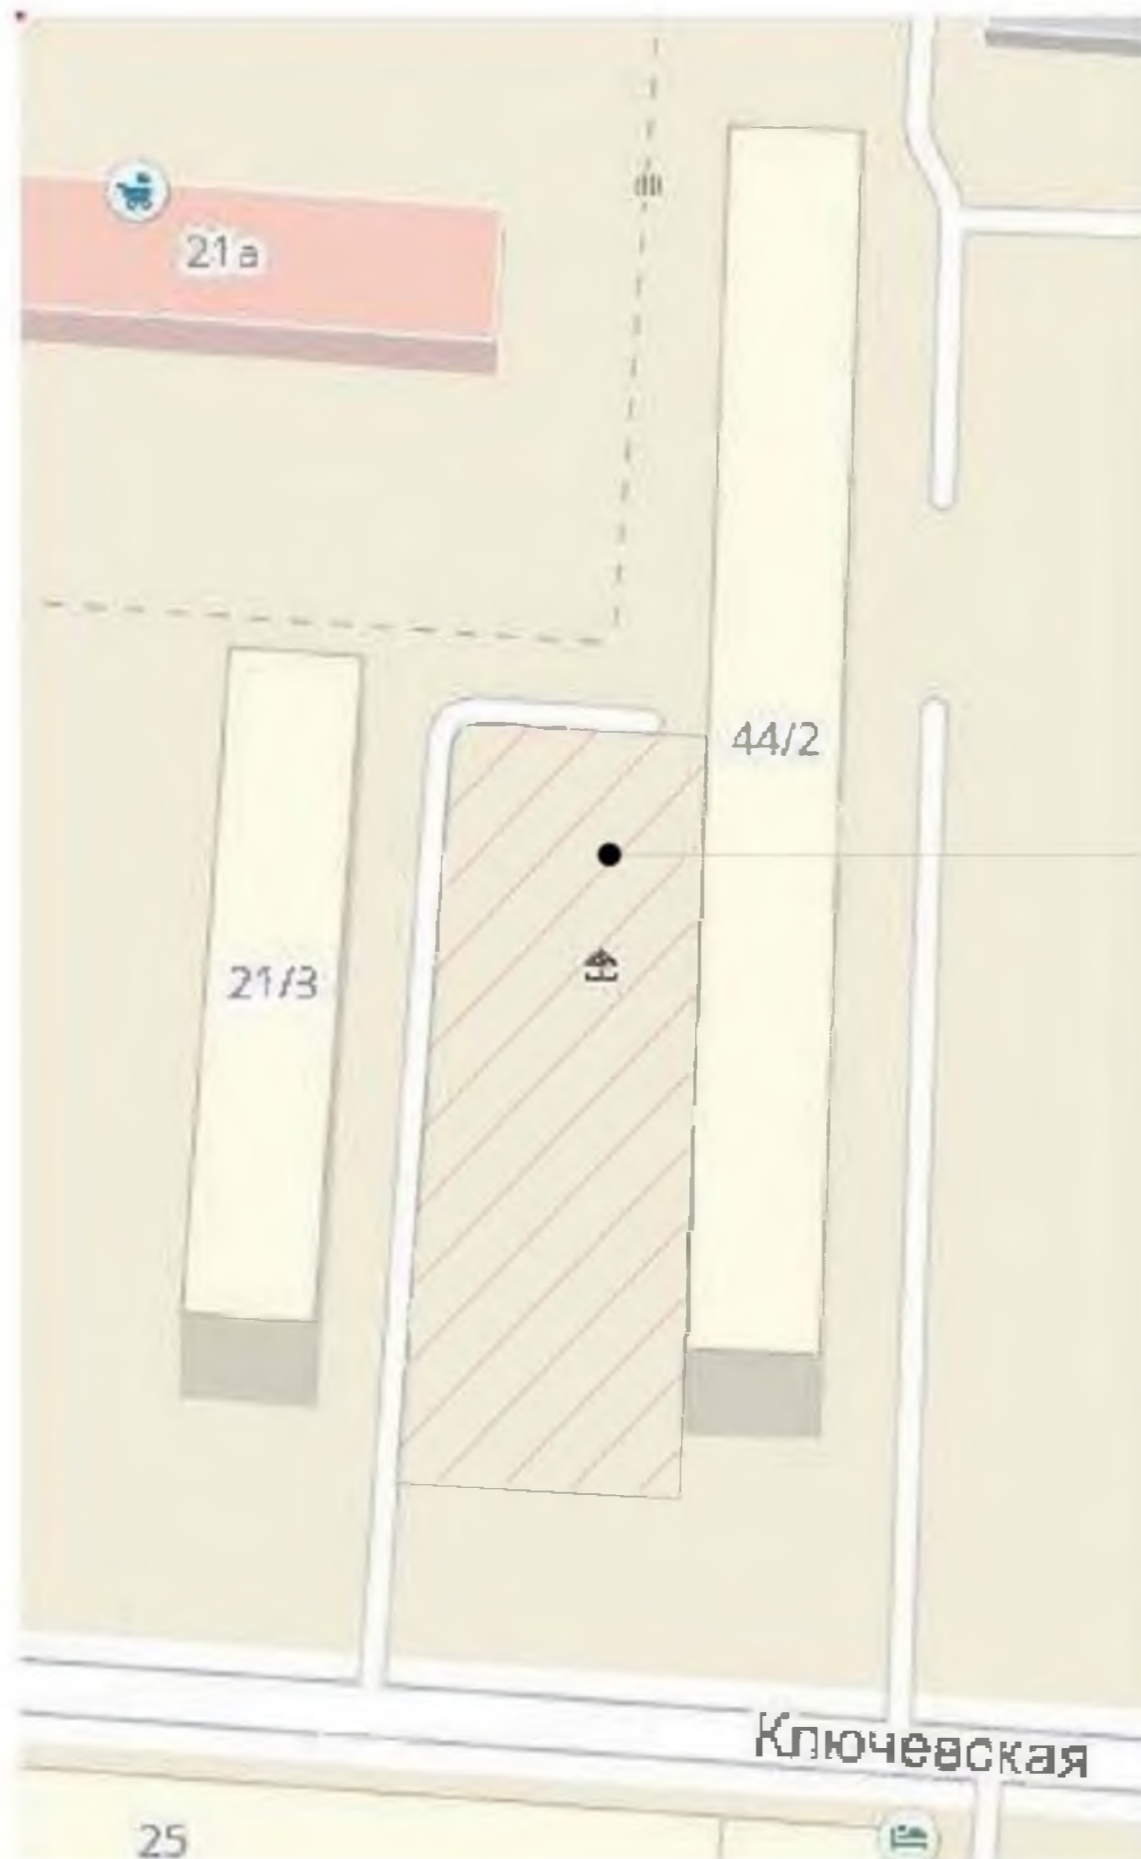

Проектируемая площадка.


Изм.	Кол.уч.	Лист	№ док.	Подп.	Дата
Заказчик			Администрация Верх-Исетского р-на г.Екатеринбурга		06.17
Проект: разработан			Качелька - Каруселька		06.17

Благоустройство дворовой территории по адресу
ул. Красноуральская, 21/3 г.Екатеринбург.

Стадия	Лист	Листов
Ситуационный план.	ЭП 1	
Качелька - Каруселька		

Ведомость работ.

№	Условное обозначение	Наименование.	Площадь, м.кв.	Примечания
1		Покрытие детской площадки. Дресва.	470,0	
2		Восстановление газона.	900,0	
3		Асфальтирование площадки перед въездом во двор.	60,0	5,0x12,0
4		Асфальтирование площадки перед подъездом №1.	18,0	3,0x6,0
5		Демонтаж старого игрового оборудования.		
6		Покраска имеющихся ограждений.		
7		Установка дорожных бортовых камней БР 100.20.8	162,0 м.п.	

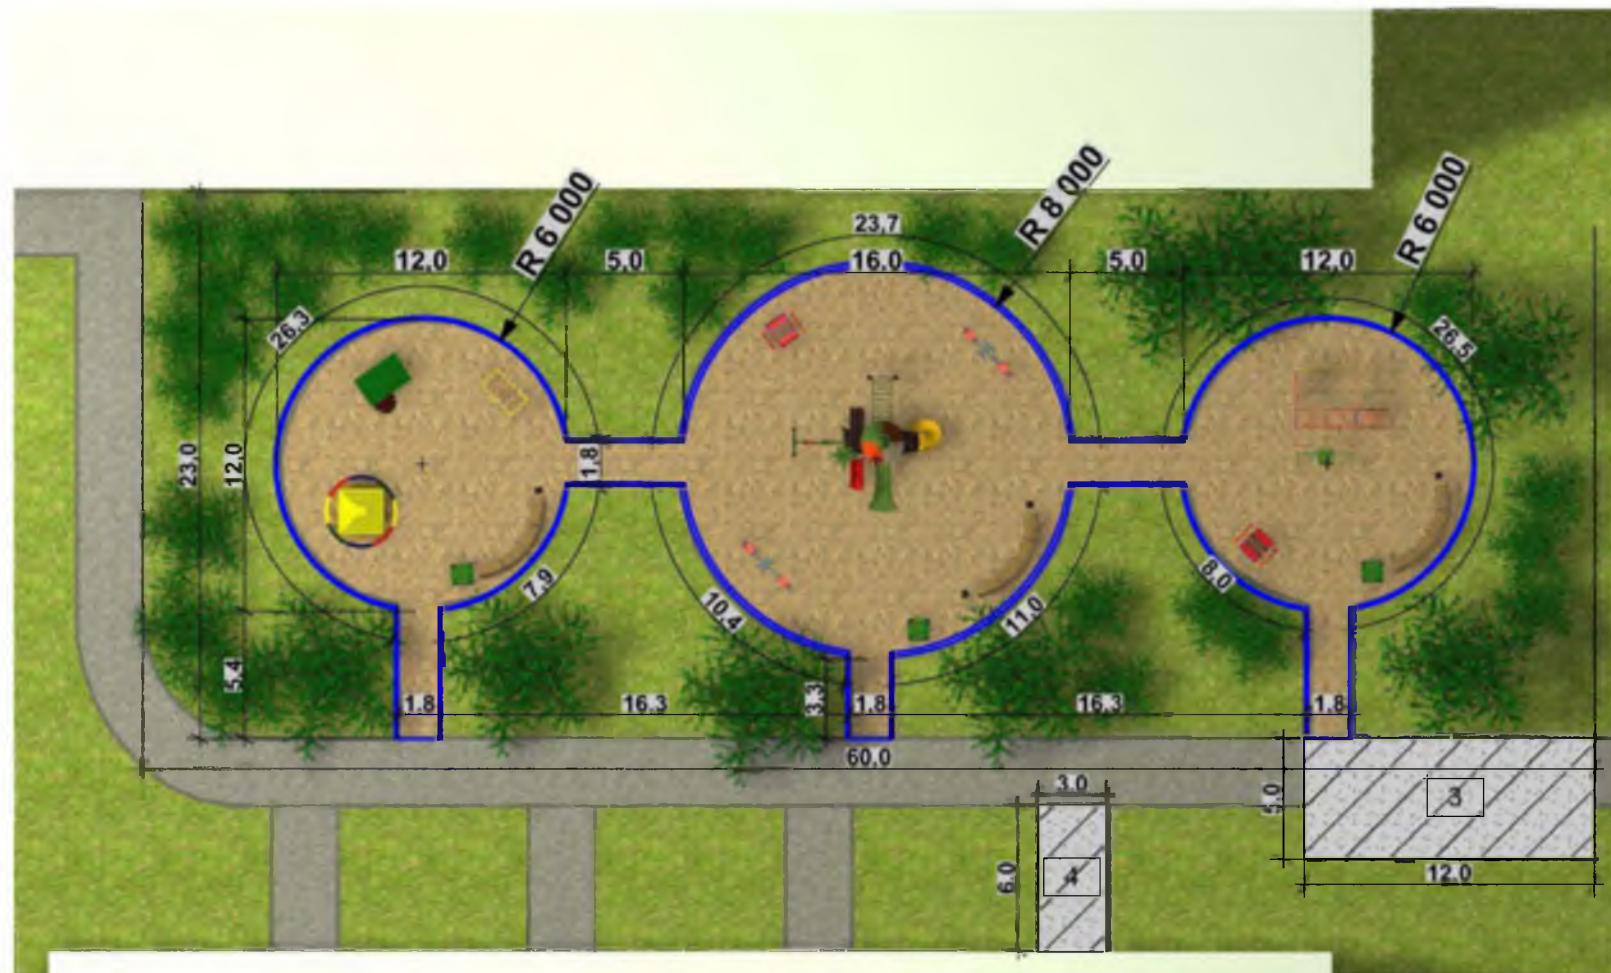



Красноуральская, 21/3

Инд. № подл.	Подпись и дата	Взам. инд. №

Изм.	Кол.уч.	Лист	№ док.	Подп.	Дата				
						Благоустройство дворовой территории по адресу ул. Красноуральская 21/3, г.Екатеринбург.			
Заказчик			Администрация Верх-Исетского р-на г.Екатеринбурга		06.17	Общий вид дворовой территории.	Стадия	Лист	Листов
Проект разработан			Качелька - Каруселька		06.17		ЭП	2	
							<i>Качелька - Каруселька</i>		

Ведомость работ.

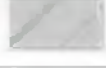№	Условное обозначение	Наименование.	Площадь, м.кв.	Примечания
1		Покрытие детской площадки. Дресва.	470,0	
2		Восстановление газона.	900,0	
3		Асфальтирование площадки перед въездом во двор.	60,0	5,0x12,0
4		Асфальтирование площадки перед подъездом №1.	18,0	3,0x6,0
5		Демонтаж старого игрового оборудования.		
6		Покраска имеющихся ограждений.		
7		Установка дорожных бортовых камней БР 100_30_15	162,0 м.п.	
8		Корчевание деревьев.	Диаметр 50 см.	2 шт.
9		Установка светильников.		4 шт.
10		Санитарная обрезка деревьев		16 шт.

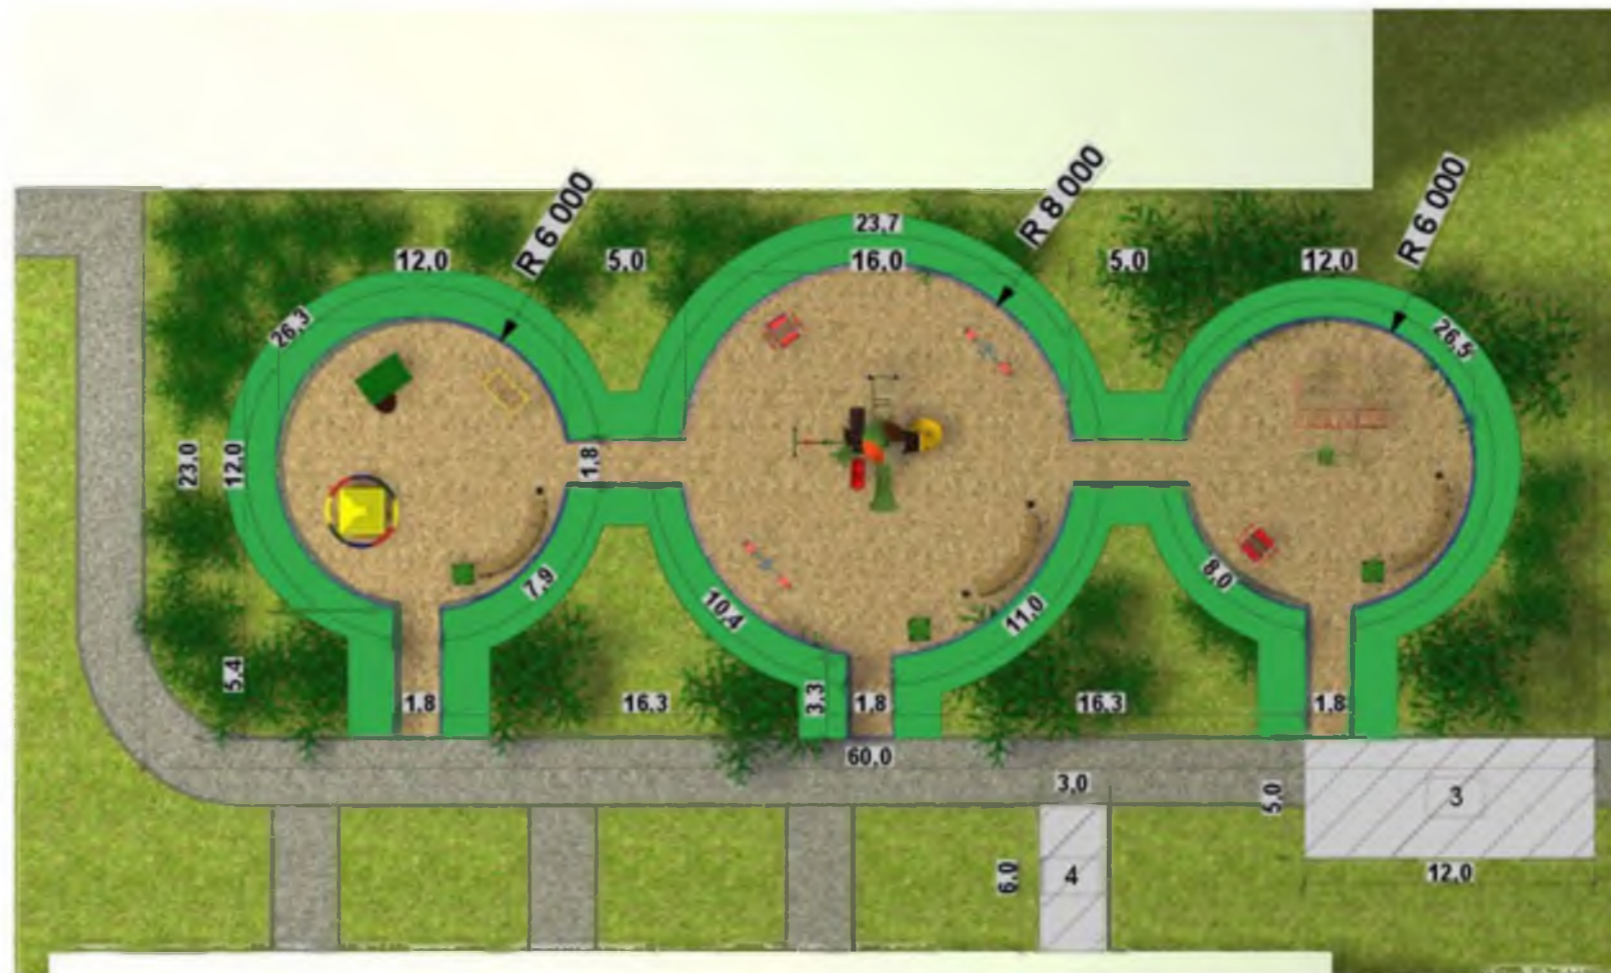

Красноуральская, 21/3

Инд. № подл. Подпись и дата. Взам. инд. №

Изм.	Кол.уч	Лист	№ док.	Подл.	Дата
Заказчик	Администрация Верх-Исетского р-на г.Екатеринбурга				06.17
Проект разработан	Качелька - Каруселька				06.17


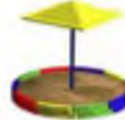
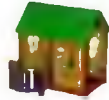






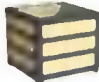
Благоустройство дворовой территории по адресу
ул.Красноуральская, 21/3, г.Екатеринбург.

Стадия	Лист	Листов
ЭП	2	

Общий вид дворовой территории.

Качелька -
Каруселька

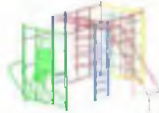Спецификация оборудования.

№	Наименование.	Размер, м.	Вес, кг	Количество	Примечания.
1	ИКД-003	6,9x6,2x4,7	642	1 шт.	
2	Песочница "Кольцо" с грибком	3,2x3,2x2,4	84	1 шт.	
3	Домик с балконом	2,2x2,86x2,2	22,120	1 шт.	
4	МСК 03	2,2x1,1x2,2	118	1 шт.	
5	Качалка "Добрыня"	2,36x0,4x0,88	34,6	2 шт.	
6	Спортивный комплекс СК-03	4,4x4,0x2,4	291	1 шт.	
7	ИО Рыжик 9	2,2x1,6x2,1	105	2 шт.	
8	Скамья "Престиж 3"	3,7x1,2x0,96	114,5	3 шт.	
9	Урна "Престиж 1"	0,47x0,47x0,6 V= 60L	37	4 шт.	
10	Вазон "Престиж 1"	0,75x0,75x0,64	65	3 шт.	



Красноуральская, 21/3

Инд. № подл. Подпись и дата Взам. инд №

Изм.	Кол.уч.	Лист	№ док.	Подп.	Дата				
						Благоустройство дворовой территории по адресу ул.Красноуральская 21/3, г.Екатеринбург.			
Заказчик			Администрация Верх-Исетского р-на г.Екатеринбурга		06.17	Спецификация оборудования. ЭКСПЛИКАЦИЯ ПОКРЫТИЙ.	Стадия	Лист	Листов
Проект разработан			Качелька - Каруселька		06.17		ЭП	3	
						Качелька - Каруселька			



Инд. № подл. Подпись и дата. Взам. инд. №

Изм.	Кол.уч.	Лист	№ док.	Подп.	Дата
Заказчик			Администрация Верх-Исетского р-на г.Екатеринбурга		06.17
Проект: разработан			Качелька - Каруселька		06.17

Благоустройство дворовой территории по адресу
ул.Красноуральская 21/3. г.Екатеринбург.

Визуализация.

Стадия	Лист	Листов
ЭП	4	

Качелька -
Каруселька



Изд. № подл. Подпись и дата. Взам. инв. №

Изм.	Кол.уч.	Лист	№ док.	Подп.	Дата
Заказчик		Администрация Берёзовского района г. Екатеринбург			06.17
Проект: разработан		Качелька - Каруселька			06.17

Благоустройство дворовой территории по адресу
ул. Красноуральская 21/3, г. Екатеринбург.

Визуализация.

Стадия	Лист	Листов
ЭП	5	
Качелька - Каруселька		




Инд. № подл. Подпись и дата Взам. инд. №

Изм.	Кол.уч	Лист	№ док	Подп.	Дата				
						благоустройство дворовой территории по адресу ул. Красноуральская, 21/3. г. Екатеринбург.			
Заказчик	Администрация Верх-Исетского р-на г. Екатеринбурга				06.17	Визуализация.	Стадия	Лист	Листов
Проект: разработан	Качелька - Каруселька				06.17		ЭП	6	
						Качелька - Каруселька			

Спецификация

№	Условные обозначения	Наименование	Площадь, м2	примечание
1	⊗	Прожектор светодиодный 50Вт ДО-SW4000K 40004м IP65	2 шт	на фасаде дома
2		Датчик "День-ночь" фотореле ФР 6011100w IP44	2 шт	
3	—	Кабель ВВГ нр 3х1.5	30 м	прокладка по фасаду дома
4		ответвительная коробка	2 шт	
5		гофротруба Ø20мм	30 м	
6		клипса	53 шт.	

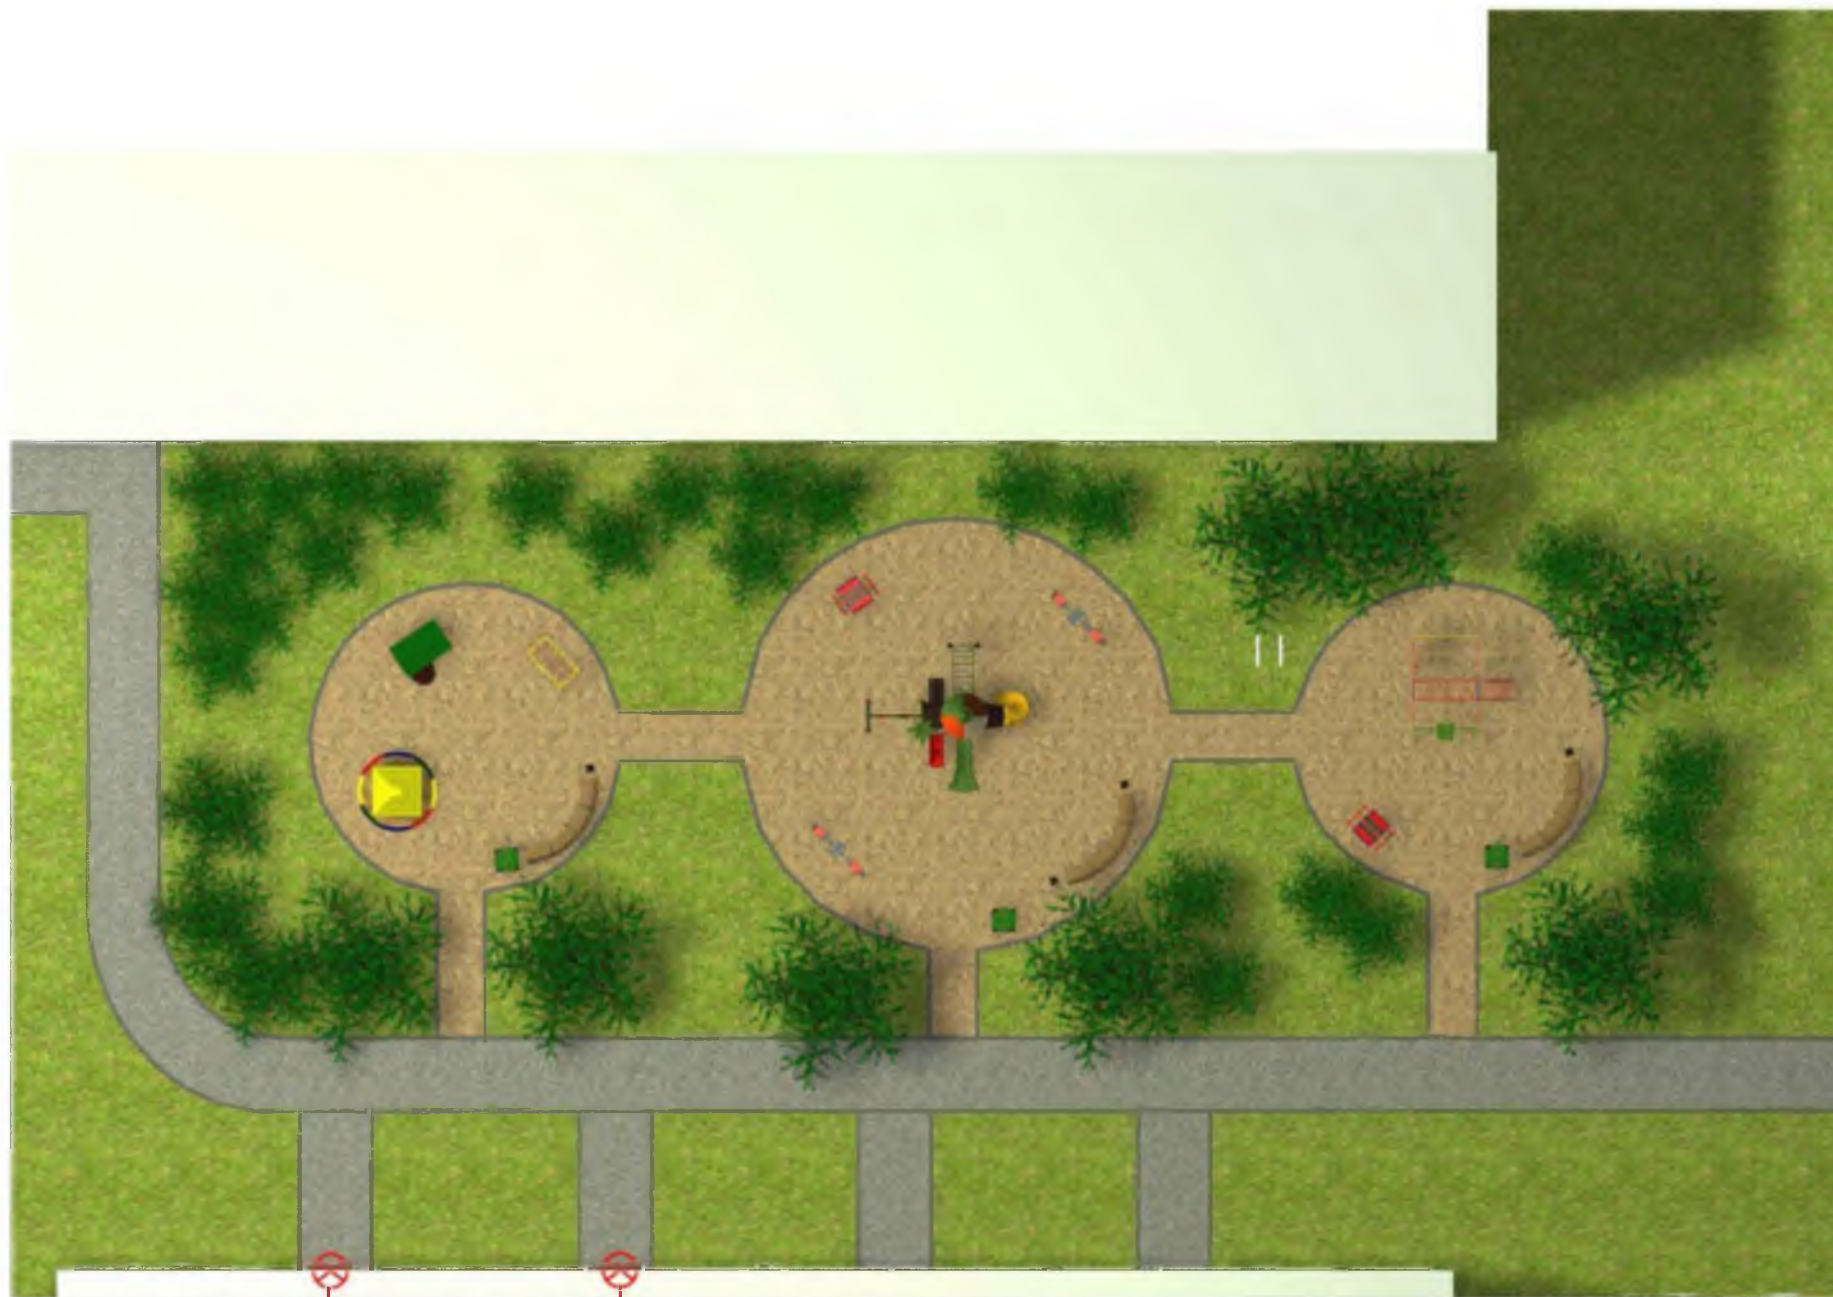

15м
⊗
ВРУ
4 подъезд

15м
⊗
ВРУ
3 подъезд

ул. Красноуральская 21/3,

Изм.	Кол.уч.	Лист	№ док.	Подп.	Дата
Заказчик		Администрация Верх-Исетского р-на, г.Екатеринбурга			06.17
Проект разработан		Качелька - Каруселька			06.17

Благоустройство дворовой территории по адресу
ул. Красноуральская 21/3, г.Екатеринбург.

Схема подключения
электроосветительных приборов

Стадия Лист Листов

ЭП

Качелька -
Каруселька

Инд. № подл. Подпись и дата Взам. инд. №



Виды работ

№	Условные обозначения	Наименование	Кол-во, шт	примечание
1		Спил деревьев Ø50см с корчеванием пней	2 шт	тополь
2		Санитарная обрезка деревьев	18 шт	в том числе клен Ø30см - 10шт. клен Ø35 см - 2 шт, яблоня Ø35 см - 4 шт, клен Ø 40 см - 2 шт.

Изм.	Кол.уч.	Лист	№ док.	Подп.	Дата
Заказчик					06.17
Проект разработан					06.17

Благоустройство дворовой территории по адресу ул. Красноуральская 21/3, г.Екатеринбург.


Схема озеленения и корчевки деревьев

Стадия Лист Листов

ЭП

Качелька - Каруселька

Инв. № подл. Подпись и дата Взам. инв. №

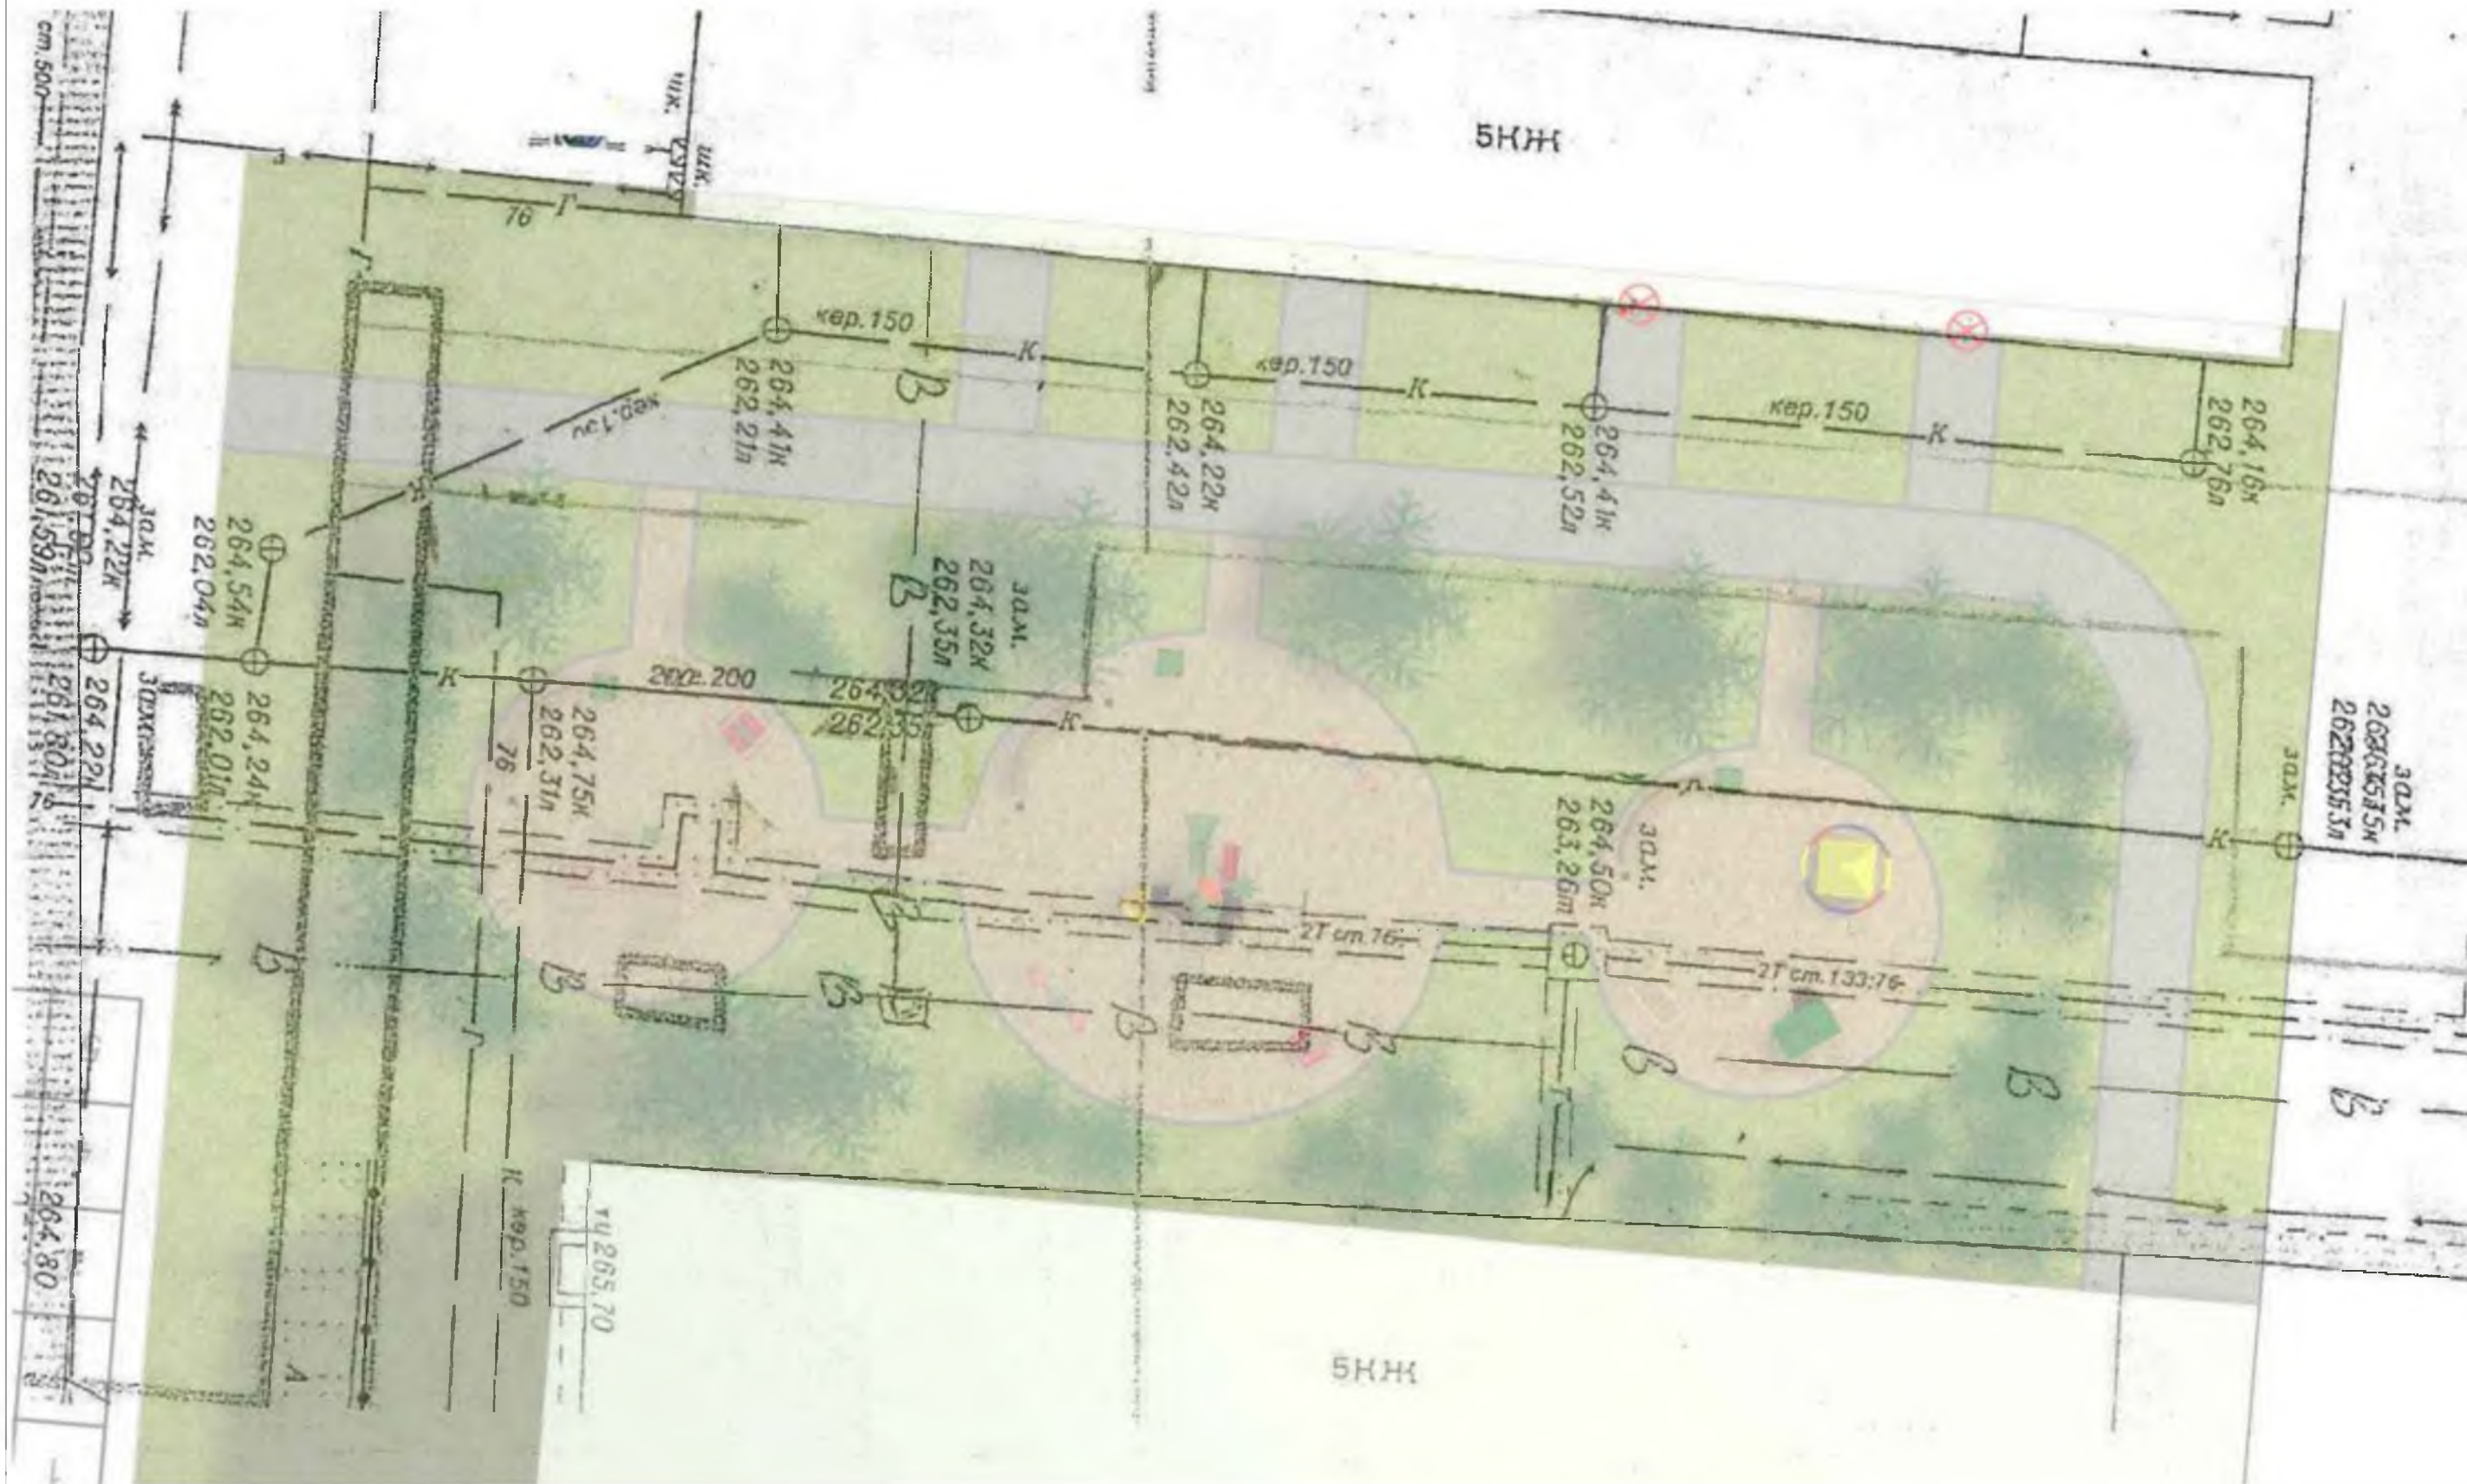

Благоустройство дворовой территории по адресу
ул. Красноуральская 21/3, Екатеринбург.

Изм.	Кол.уч.	Лист	№ док.	Подп.	Дата
Заказчик		Администрация Верх-Исетского р-на, г.Екатеринбурга			06.17
Проект разработан		Качелька - Каруселька			06.17

Подземные сети коммникаций


Стадия Лист Листов

ЭП

Качелька -
Каруселька

Инд. № подл. Подпись и дата. Взам. инд. №

Ремонт асфальтового покрытия проездов с частичной заменой основания *

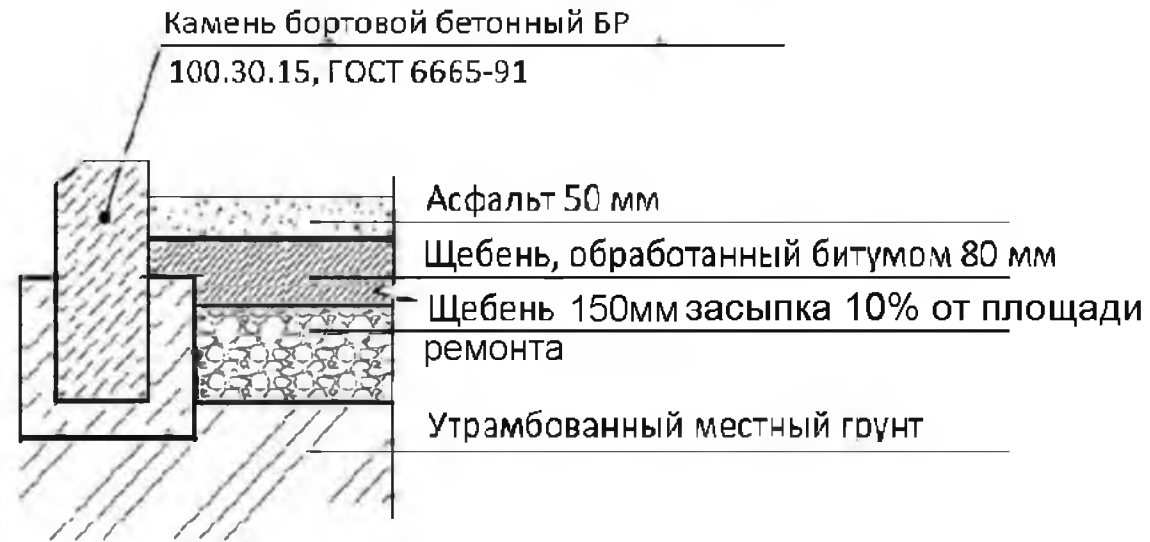


*выборка (разбор существующего основания) - 130мм

Устройство покрытия детской площадки



Устройство газона

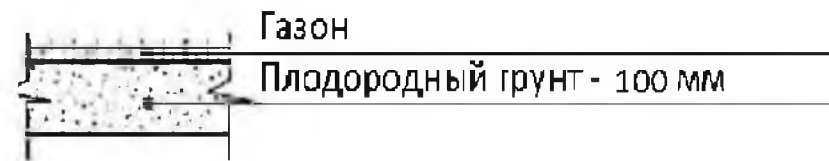

Благоустройство дворовой территории по адресу
ул. Красноуральская 21/3, г.Екатеринбург.

Изм.	Кол.уч.	Лист	№ док.	Подп.	Дата
Заказчик		Администрация Верх-Исетского р-на г.Екатеринбурга			06.17
Проект:	разработан	Качелька Каруселька			06.17

Схема устройства узлов покрытий

Стадия	Лист	Листов
ЭП	11	
Качелька - Каруселька		