

**Проект благоустройства дворовой территории по
адресу: г.Екатеринбург, ул.Посадская, д.55**



проектируемая площадка

Имя и фамилия
 Должность
 Подпись и дата

						Проект благоустройства дворовой территории по адресу: г. Екатеринбург, ул. Посадская, д. 55			
ИМЯ	ФАМИЛИЯ	ЛИСТ	№ ДОКУМЕНТА	ПОДПИСЬ	ДАТА	Ситуационный план	СТАДИЯ	ЛИСТ	ЛИСТОВ
							ЭП	1	
Землепользователь Исполнитель							Качественно- Каруселько		

КОПИРОВАЛ



Экспликация покрытий

№	Условные обозначения	Наименование	Площадь, м ²	примечание
1		Восстановление газона по периметру площадки	153 м ²	
2		Ремонт асфальтобетонного покрытия входов в подъезды / Устройство бортового камня БР100.20.8	47м ² / 35 п.м.	
3		Ремонт асфальтобетонного покрытия / Устройство бортового камня БР100.30.15	591м ² / 228п.м.	
4		Устройство парковочного кармана / Устройство бортового камня БР100.30.15	63 м ² / 21 п.м.	
5		Ремонт тротуара / Устройство бортового камня БР100.20.8	56 м ² / 81 п.м.	
7		Устройство детской площадки с песчаным покрытием / установка бортового камня	198 м ² / 58 п.м.	

Ивв. N подл.
 Подпись и дата
 Взам. шиф. N

						Проект благоустройства дворовой территории по адресу: г. Екатеринбург, ул. Посадская, д. 55			
ИЗМ.	КОЛ. УЧ.	ЛИСТ	№ ДОК.	ПОДПИСЬ	ДАТА	Общий вид дворовой территории	СТАДИЯ	ЛИСТ	ЛИСТОВ
							ЭП	2	
Заказчик	Качелька-Каруселька		03.18				Качелька-Каруселька		

Спецификация

№	Условные обозначения	Наименование	кол-во	примечание
1	⊗ 1	Прожектор на опоре	1 шт	
2		Кабель	7 м	прокладка в опоре
3	3	Траншея	0,5x1,2x15 м	
4	4	Асбестоцементная труба Ø100мм, L=6м	1шт	укладка под дорогой
5	5	Кабель в гофре	15 м	прокладка до ВРУ по фасаду
6		Кабель в трубе ПНД ф25мм	15 м	

								Проект благоустройства дворовой территории по адресу: г. Екатеринбург, ул. Посадская, д. 55			
ИЗМ.	КОЛ. УЧ.	ЛИСТ	N ДОК.	ПОДПИСЬ	ДАТА	Схема подключения электроосветительных приборов			СТАДИЯ	ЛИСТ	ЛИСТОВ
						Заказчик			ЭП	2.1	
						Разработ.			Качелька-Каруселька		
				03.18					Качелька-Каруселька		



Изм. №	Взам. шиф. N
Подпись и дата	
Изм. №	подг.



Спецификация оборудования

№	Наименование	размер, м	Вес, кг	количество	примечание
1	Горка "Попович 1"	3,746x0,692x1,855	99	1	
2	Гимнастический комплекс ДСК-03-02	2,4x2,5x2,1	200	1	
3	Игровое оборудование ИО "Рыжик 9"	2,2x1,63x2,1	105	1	
4	Песочница 2 KIDS - 6 элементов	2,5x2,1x0,3	32	1	
5	Скамья "Бабулька1" (без спинки)	1,59x0,5x0,5	28	2	
6	Урна Город 1	0,36*0,37*0,69 V=25 л.	4,3	2	

Ивв. N подл.
Подпись и дата
Взл. швб. N

Проект благоустройства дворовой территории по адресу: г. Екатеринбург, ул. Посадская, д. 55					
ИЗМ.	КОЛ. УЧ.	ЛИСТ	№ ДОК.	ПОДПИСЬ	ДАТА
Заказчик				Качелька-Каруселька	
Разработ.				03.18	
Спецификация оборудования				СТАДИЯ	ЛИСТ
				ЭП	3
				ЛИСТОВ	
				Качелька-Каруселька	



Изд. N прогн. Подпись и дата. Вып. шиф. N

ИЗМ.	КОЛ. УЧ.	ЛИСТ	И ДОК.	ПОДПИСЬ	ДАТА
Заказчик					
Разработ.		Качелька-Каруселька		03.18	

Проект благоустройства дворовой территории по адресу:
г.Екатеринбург, ул.Посадская, д.55

Визуализация	СТАДИЯ	ЛИСТ	ЛИСТОВ
	ЭП	4	
			Качелька-Каруселька




Инв. N поэта.	Погрнцы и галта	В.м. шиф. N
---------------	-----------------	-------------

						Проект благоустройства дворовой территории по адресу: г. Екатеринбург, ул. Посадская, д. 55			
ИЗМ.	КОД. УЧ.	ЛИСТ	N ДОК.	ПОДПИСЬ	ДАТА	ПОДЗЕМНЫЕ СЕТИ И КОММУНИКАЦИИ	СТАДИЯ	ЛИСТ	ЛИСТОВ
							ЭП	5	
Заказчик	Каруселька-Каруселька		03.18			Каруселька-Каруселька			

**Ремонт асфальтового покрытия ПД-4*
(с частичной заменой основания)**

Камень бортовой бетонный БР

100.30.15, ГОСТ 6665-91

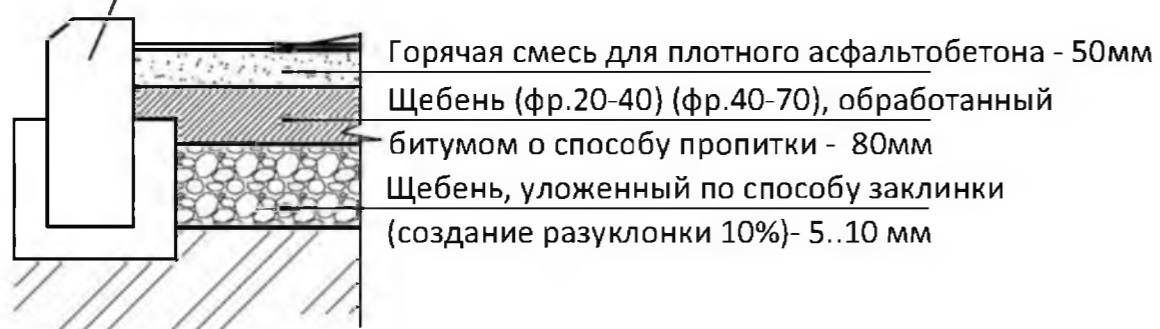

Устройство покрытия детской площадки


Камень бортовой бетонный БР
100.20.8, ГОСТ 6665-91




**Покрытие асфальтобетонное ПТ-1
(с частичной заменой основания)**

Камень бортовой бетонный БР

100.20.8, ГОСТ 6665-91

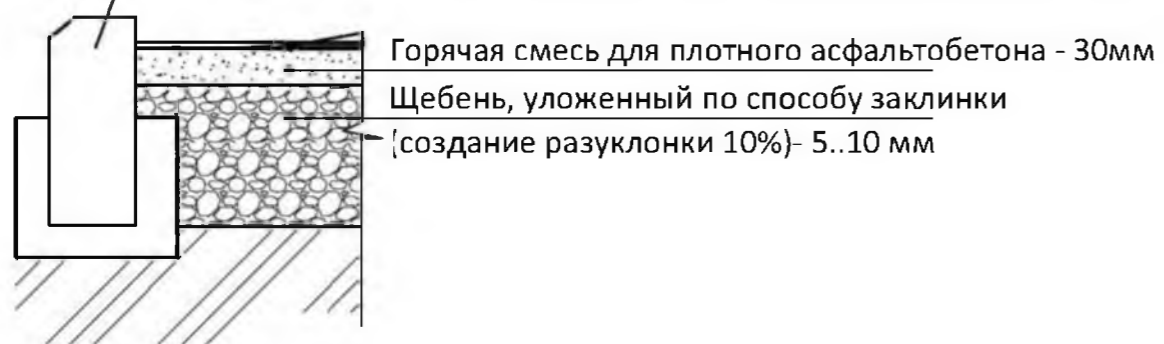

Устройство газона

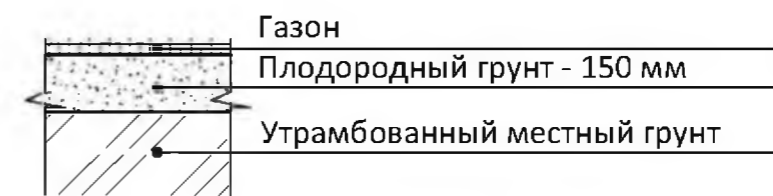

*Глубина разборки покрытия - 5 см

Взам. шта.И

Подпись и дата

Имя и проба

						Проект благоустройства дворовой территории по адресу: г.Екатеринбург, ул.Посадская, д.55			
<i>Изм.</i>	<i>Кол.уч</i>	<i>Лист</i>	<i>№ док.</i>	<i>Подп.</i>	<i>Дата</i>	Узлы покрытий	СТАДИЯ	ЛИСТ	ЛИСТОВ
Заказчик								6	
Заказчик	Качелька-Каруселька								