


**Проект устройства детских игровых площадок в городе Екатеринбург
по адресу: ул.Черкасская 22, Ухтомская 6, Начдива Васильева 5.**

г. Екатеринбург, 2017

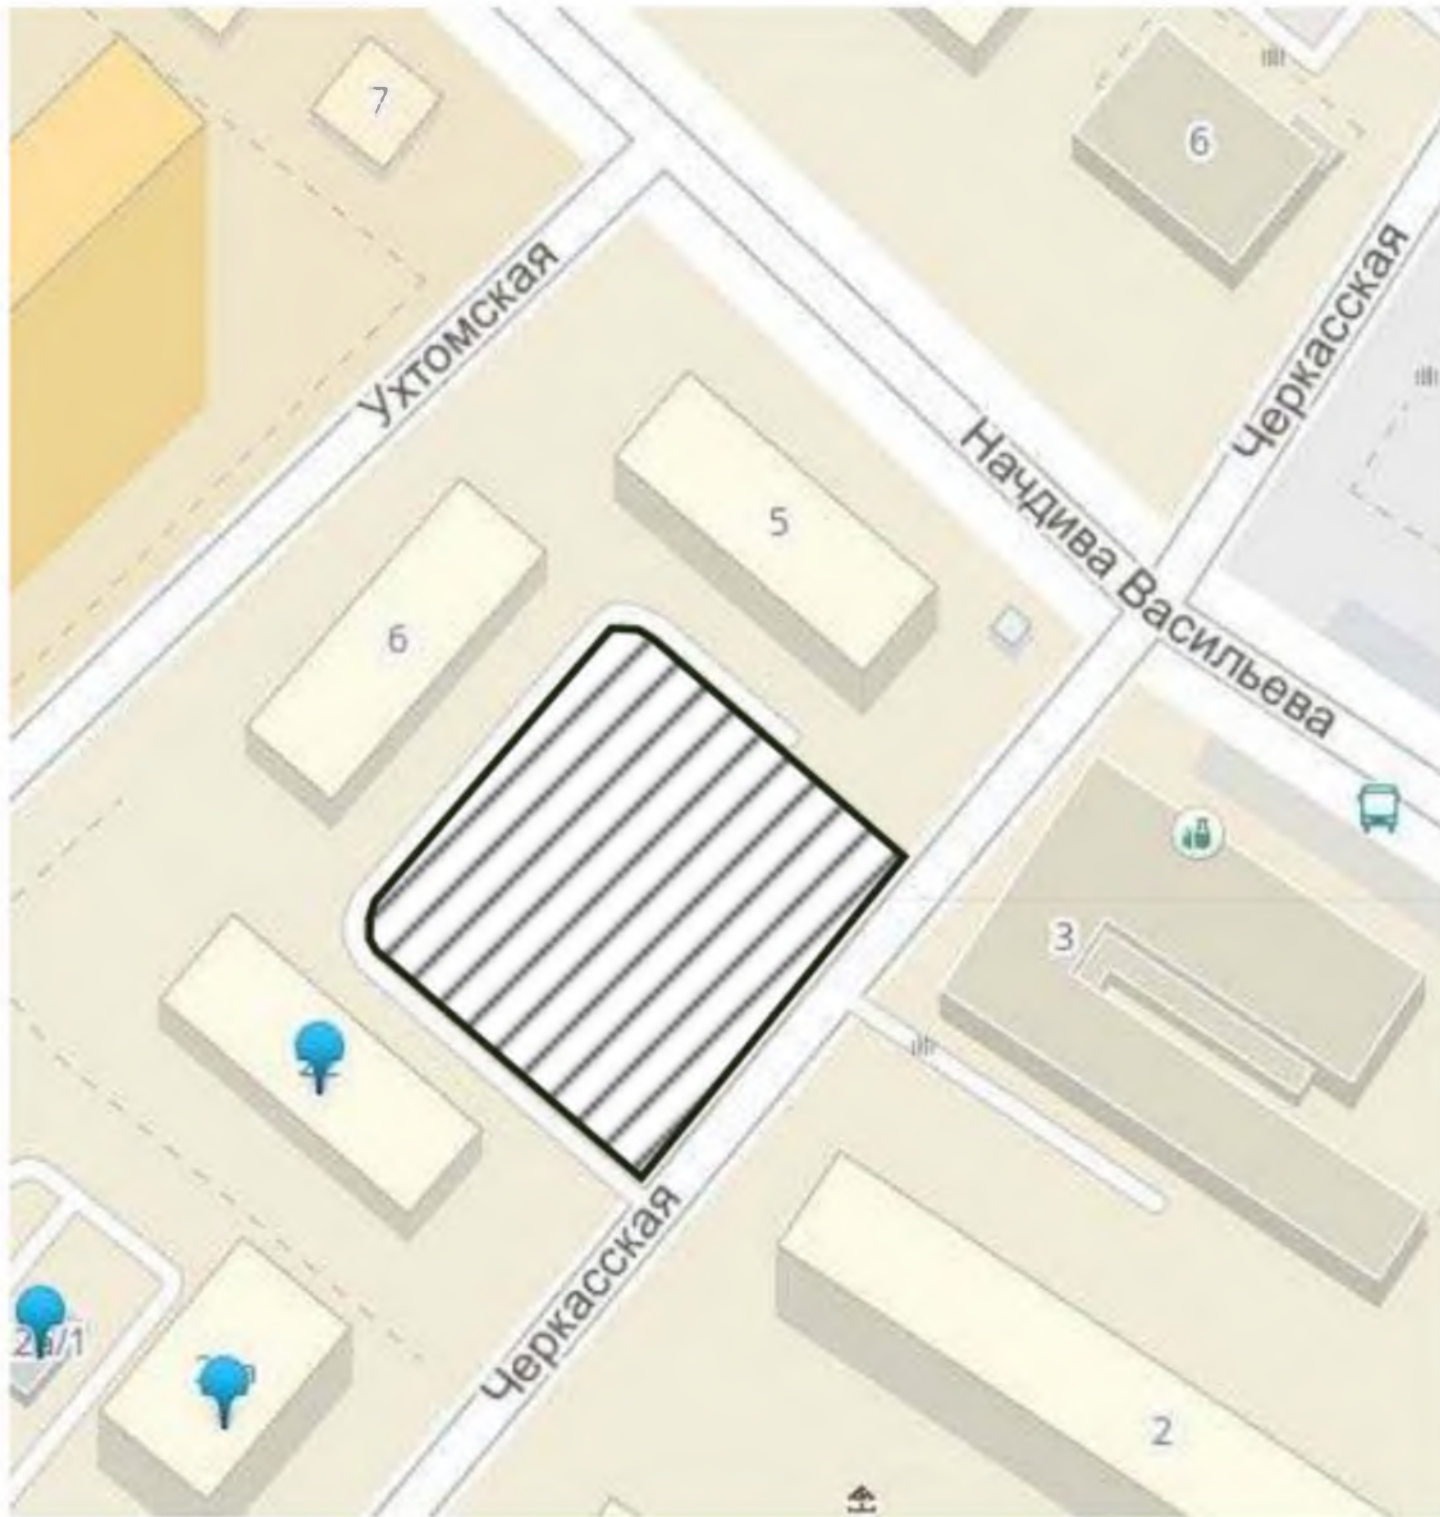

Граница благоустройства проектируемой площадки

Инд. № подл. Подпись и дата. Взам. инд. №

						Благоустройство дворовой территории по адресу ул.Черкасская 22, Ухтомская 6, Начдива Васильева 5, г.Екатеринбург.			
Изм.	Кол.уч.	Лист	№ док.	Подп.	Дата	Ситуационный план.	Стадия	Лист	Листов
Заказчик					06.17		ЭП		
Проект разработан				Каруселька - Каруселька	06.17				
						Каруселька - Каруселька			

Ведомость работ.

№	Условное обозначение	Наименование.	Площадь, м.кв.	Примечания
1		Покрытие детской площадки. Дресва.	1020,0	
2		Восстановление газона.	430,0	
3		Асфальтирование места под контейнерную площадку.	15,0	ПД-4
4		Асфальтирование места под парковочный карман	37,5	ПД-4
5		Асфальтирование пешеходной дорожки	28,0	ПТ-1
6		Демонтаж голубятника с основанием	458 кг	
7		Демонтаж старой контейнерной площадки, бетонных конструкций	100 кг	бетонные конструкции 0,6x1,0 м. -4 шт.
8		Установка дорожных бортовых камней БР 100.30.15	29 шт.	
9		Установка БР 100.20 8	184 шт.	



Инд. № подл. Подпись и дата. Взам. инд. №

Изм.	Кол.уч.	Лист	№ док.	Подп.	Дата
Заказчик		Администрация Верх-Исетского р-на, г.Екатеринбурга			06.17
Проект разработан		Качелька - Каруселька			06.17

Благоустройство дворовой территории по адресу ул.Черкасская 22, Ухтомская 6, Начдива Васильева 5, г.Екатеринбург.

Общий вид дворовой территории.

Стадия Лист Листов

ЭП

Качелька - Каруселька




Инд. № подл. Подпись и дата. Взам. инд. №

Изм.	Кол.уч.	Лист	№ док.	Подп.	Дата
Заказчик			Администрация Верх-Исетского р-на г.Екатеринбурга		06.17
Проект разработан			Качелька - Каруселька		06.17

Благоустройство дворовой территории по адресу ул.Черкасская 22,
Ухтомская 6, Начдива Васильева 5, г.Екатеринбург.

Визуализация.

Стадия	Лист	Листов
ЭП		
Качелька - Каруселька		

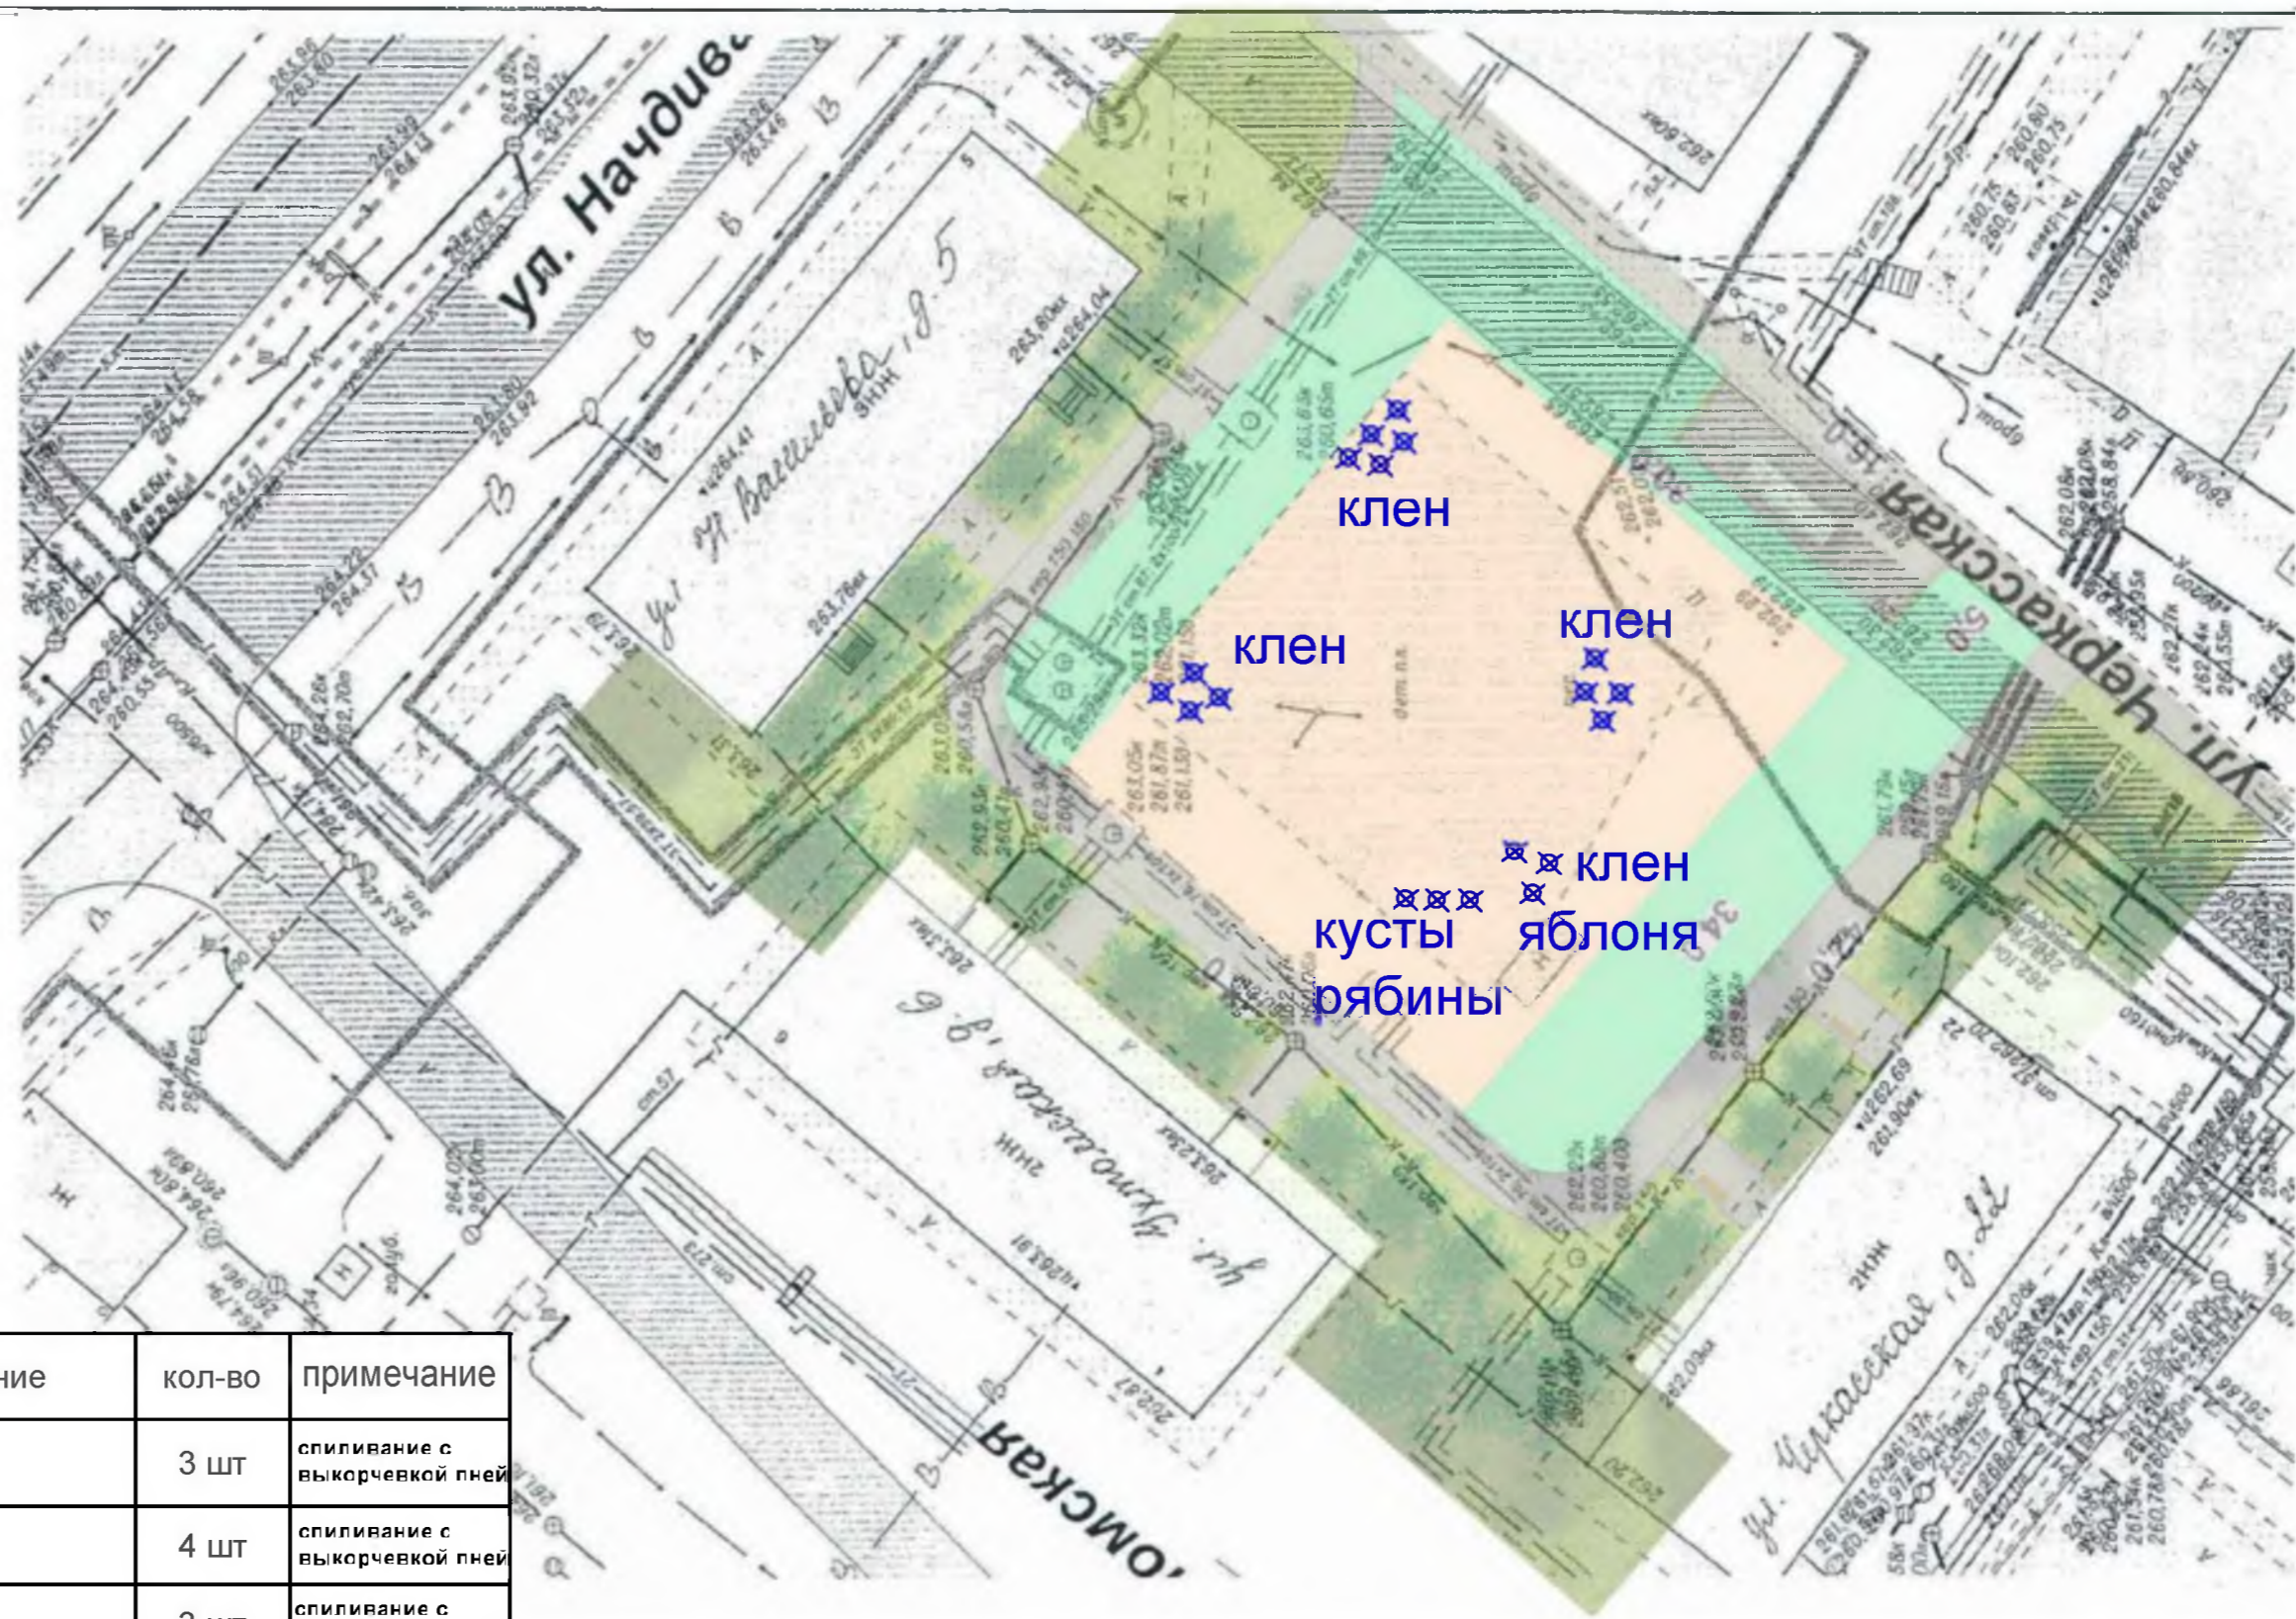

№	Условные обозначения	Наименование	кол-во	примечание
1	✕	Клен Ø60 см	3 ШТ	спиливание с выкорчевкой пней
2	✕	Яблоня Ø40 см	4 ШТ	спиливание с выкорчевкой пней
3	✕	Клен Ø25 см	3 ШТ	спиливание с выкорчевкой пней
4	✕	Клен Ø10 см	5 ШТ	спиливание с выкорчевкой пней
5	✕	Кусты рябины	2 ШТ	спиливание с выкорчевкой пней

Благоустройство дворовой территории по адресу ул.Черкасская 22, Ухтомская 6, Начдива Васильева 5, г.Екатеринбург.


Изм	Кол уч	Лист	№ док	Подп	Дата
Заказчик		Администрация Верх-Исетского р-на г.Екатеринбурга			06.17
Проект разработан		Качелька - Каруселька			06.17

Схема обрезки деревьев

Стадия Лист Листов

ЭП

Качелька - Каруселька

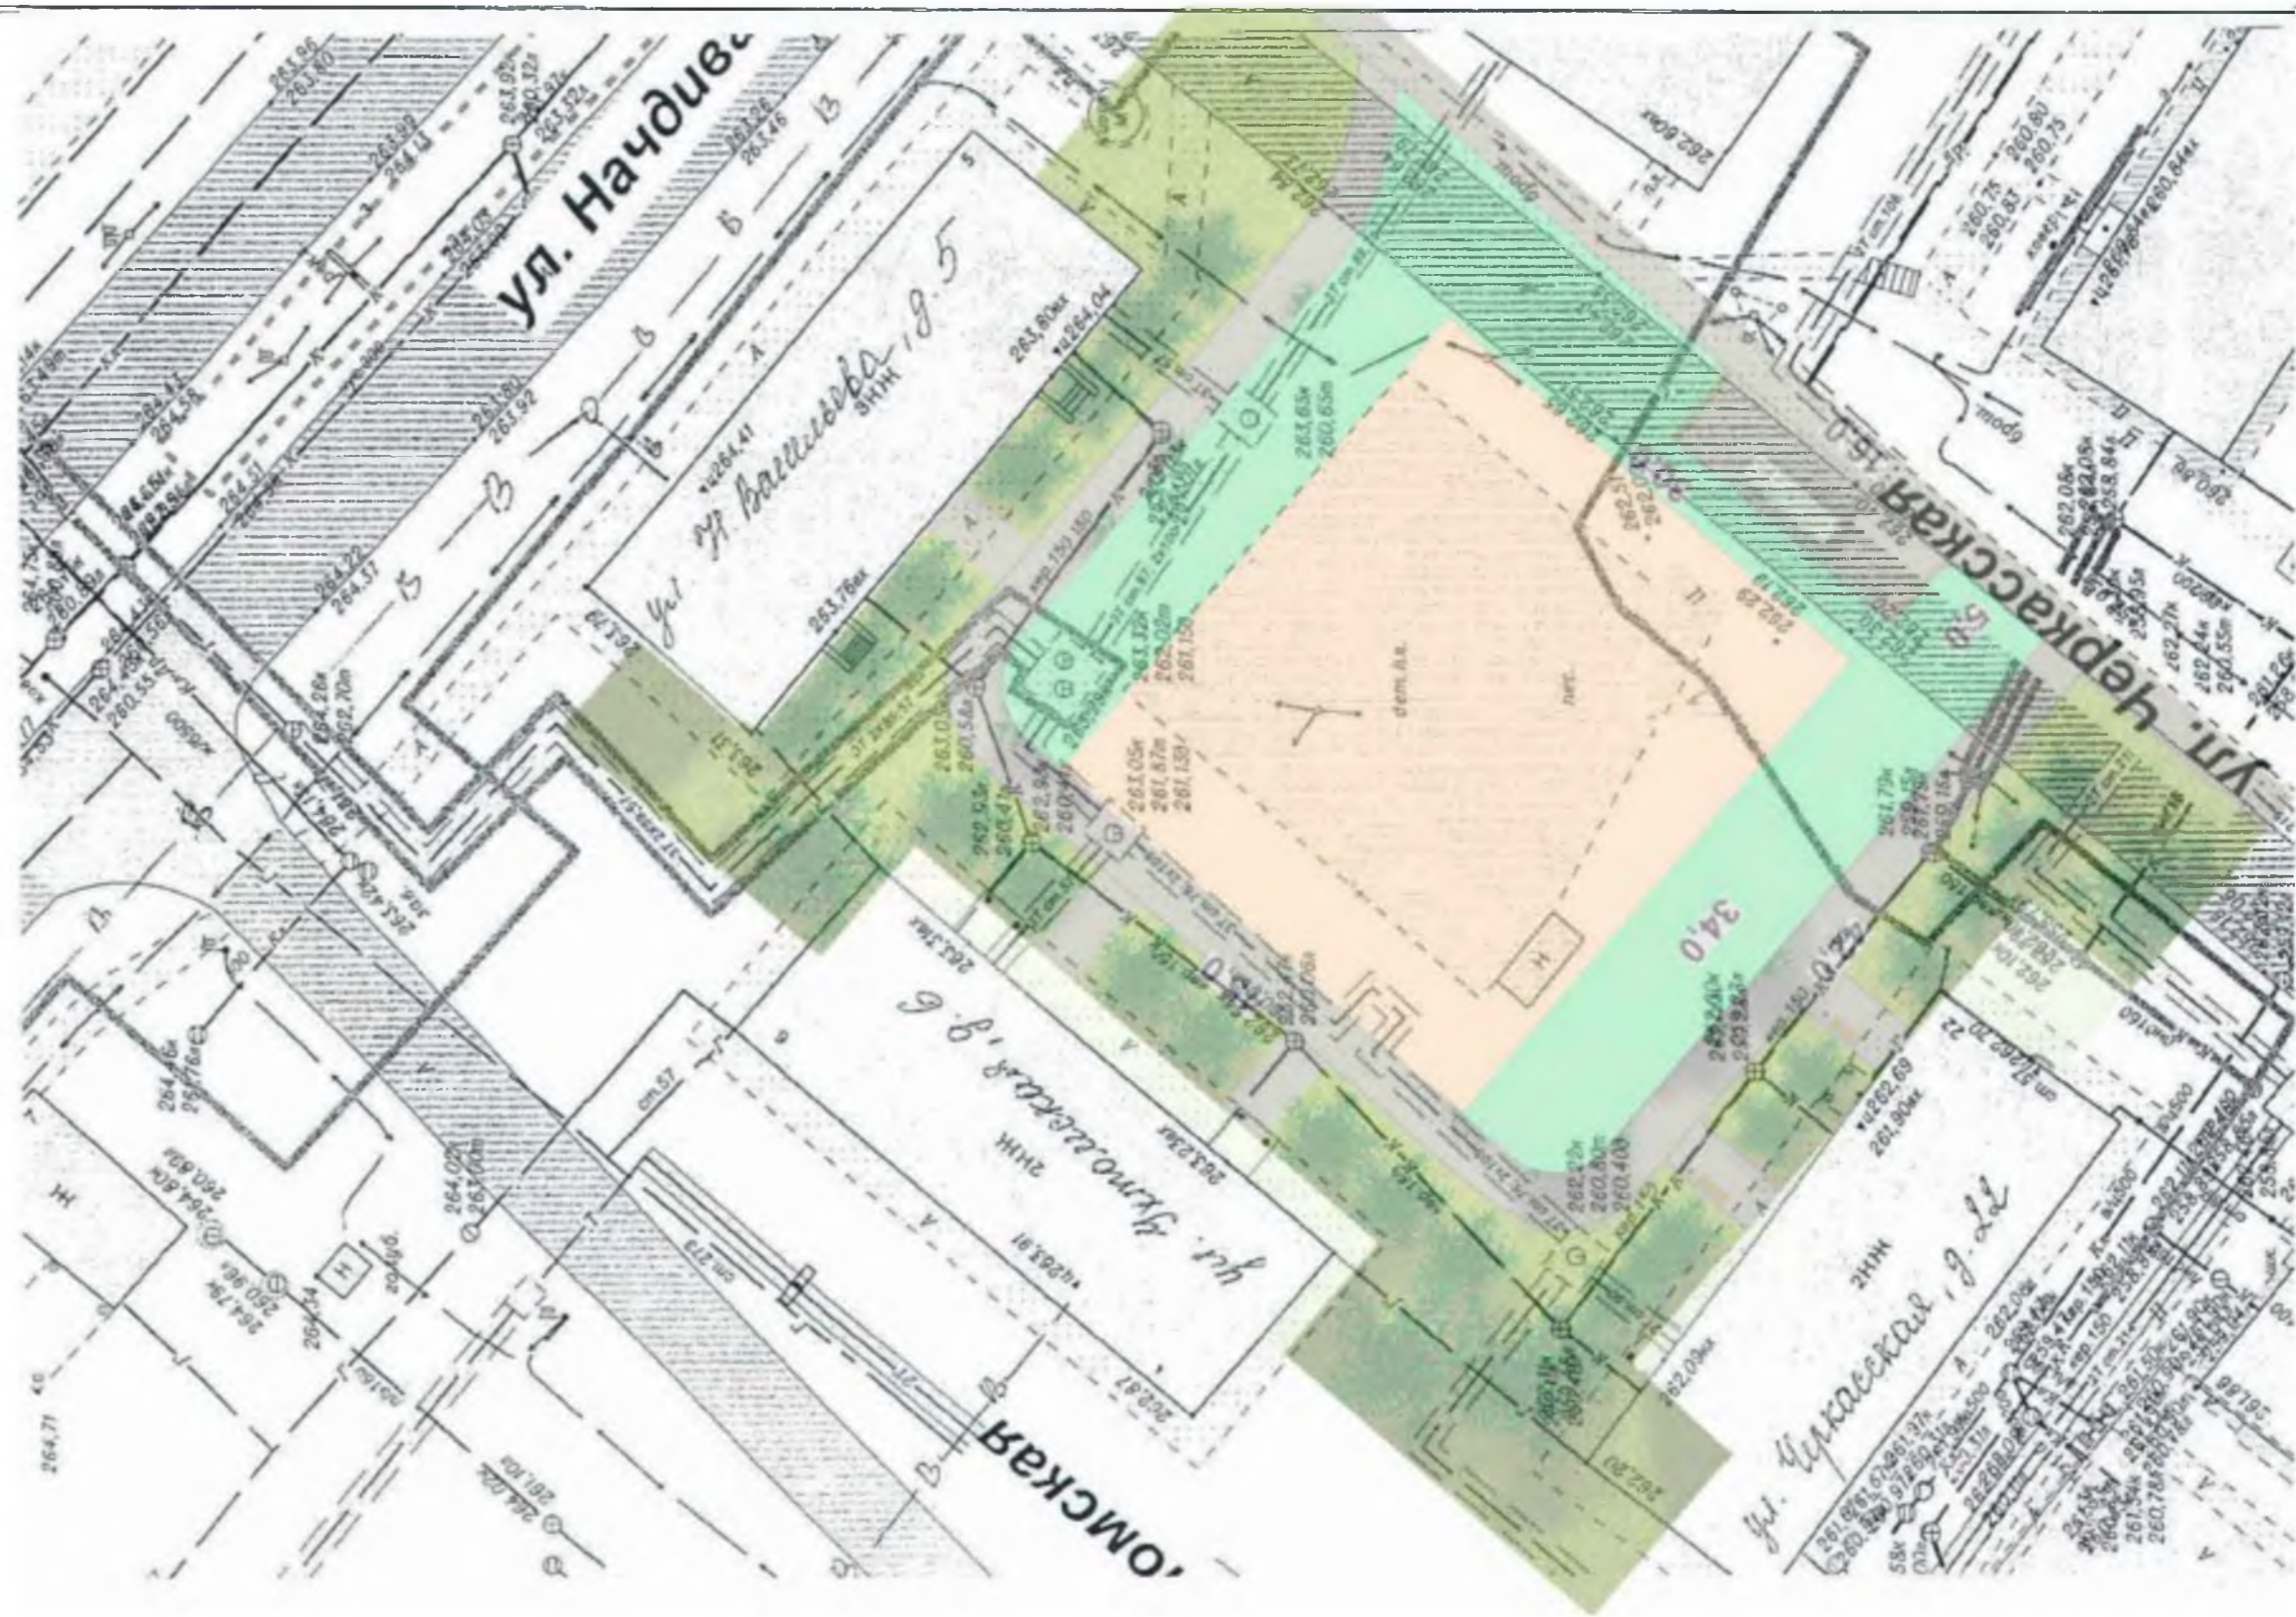

Изм.	Кол.уч.	Лист	№ док.	Подп.	Дата
Заказчик		Администрация Верх-Исетского р-на, г.Екатеринбурга			06.17
Проект разработан		Качелька - Каруселька			06.17

Благоустройство дворовой территории по адресу ул.Черкасская 22,
Ухтомская 6, Начдива Васильева 5, г.Екатеринбург.

Схема подземных сетей и
коммуникаций

Стадия Лист Листов

ЭП

Качелька -
Каруселька


Асфальтовое покрытие парковок, контейнерной площадки



Устройство покрытия детской площадки



Устройство газона

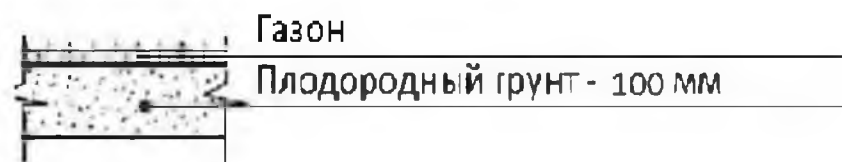

Устройство покрытия дорожек ПТ-1



Инд. № подл. Подпись и дата Взам. инд. №

Изм.	Кол.уч.	Лист	№ док.	Подп.	Дата
Заказчик		Администрация			06.17
		Верх-Исетского р-на			
		г.Екатеринбурга			
Проект:		Качелька			06.17
разработан		Каруселька			

Благоустройство дворовой территории по адресу ул.Черкасская 22, Ухтомская 6, Нацдива Васильева 5, г.Екатеринбург.

Схема устройства узлов покрытий

Стадия	Лист	Листов
ЭП		

Качелька - Каруселька